


ELEWACJA FRONTOWA

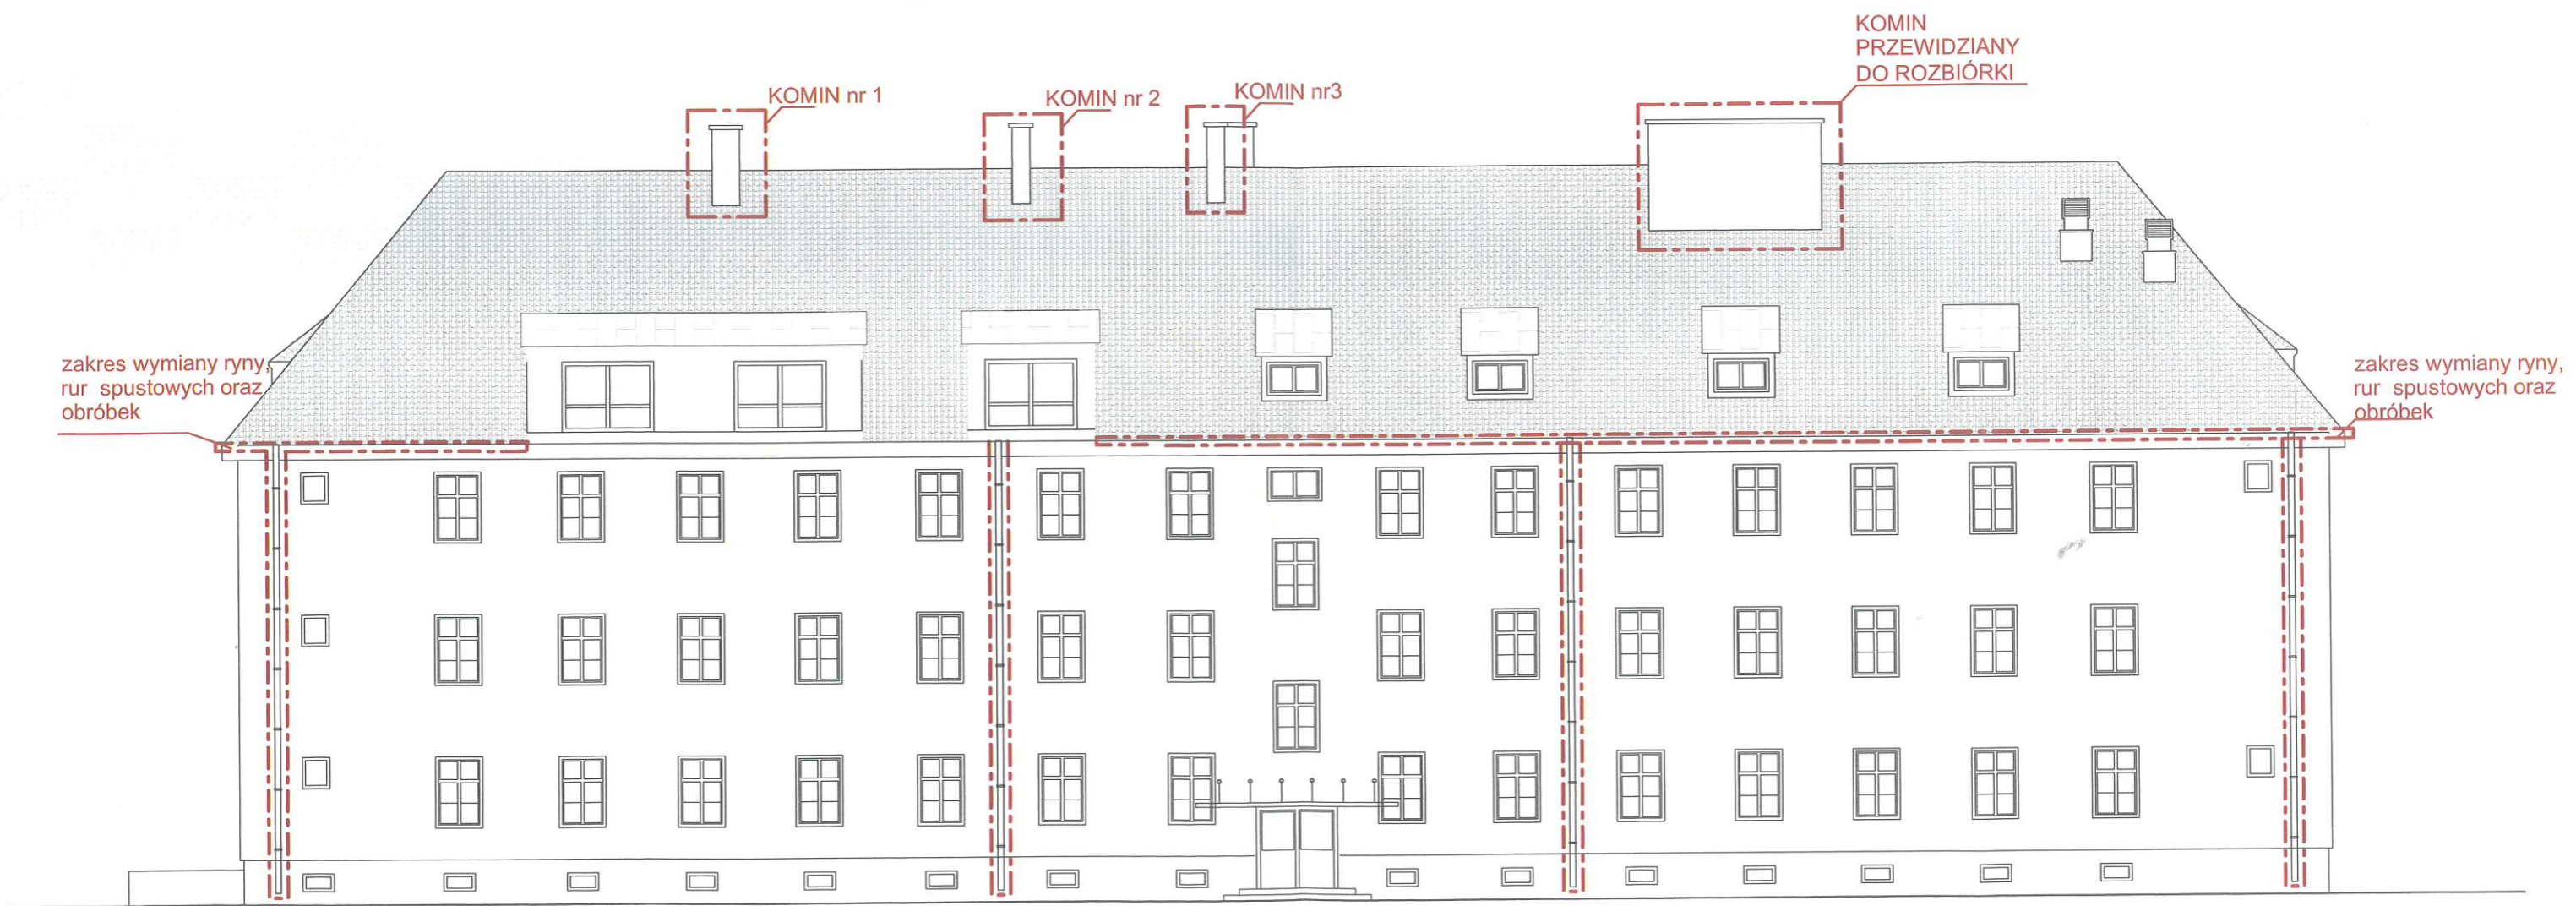

zakres wymiany rynny,
rur spustowych oraz
obróbek

zakres wymiany rynny,
rur spustowych oraz
obróbek

KOMIN nr 1

KOMIN nr 2

KOMIN nr 3

KOMIN
PRZEWIDZIANO
DO ROZBIÓRKI