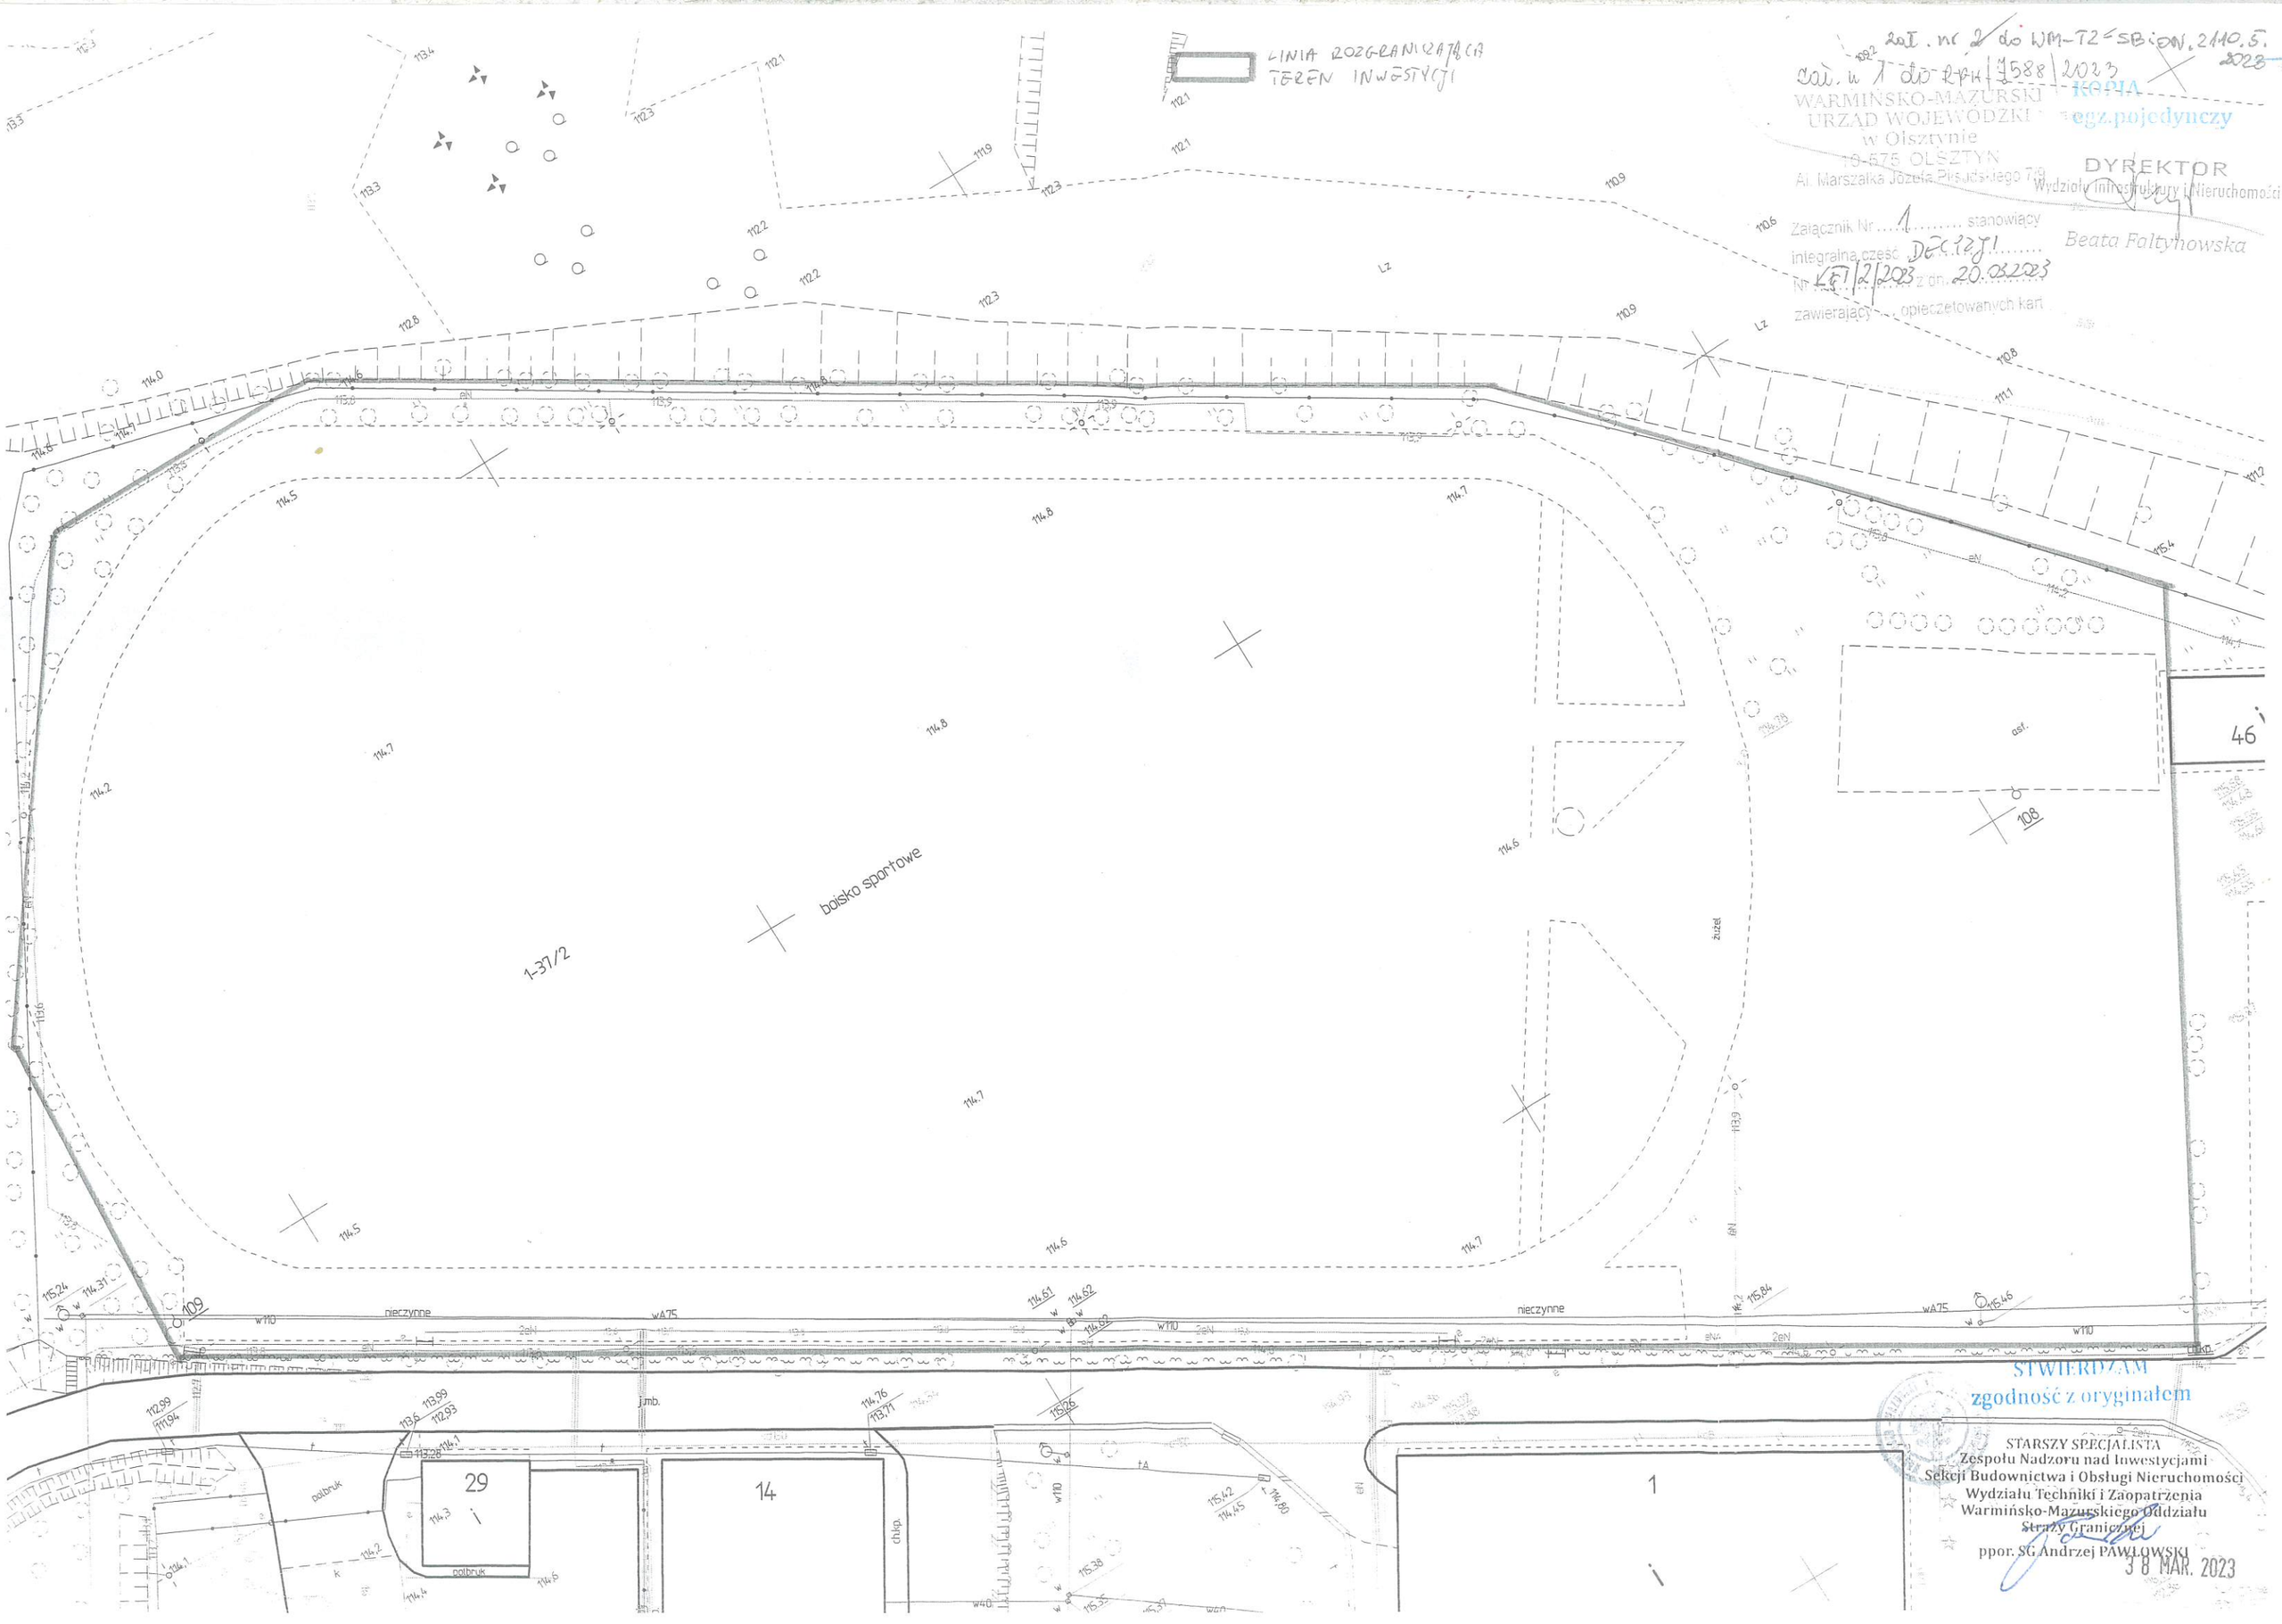

Zał. nr 2 do WM-T2-SBiON.2110.5.2023
Zał. nr 1 do RPK/7588/2023

WARMIŃSKO-MAZURSKI URZĄD WOJEWÓDZKI w Olsztynie
19-575 OLSZTYN
Al. Marszałka Józefa Piłsudskiego 7/9

KOPIA
egz.pojedynczy

DYREKTOR
Wydziału Infrastruktury i Nieruchomości
Beata Faltynowska

Załącznik Nr 1 stanowiący integralną część DECYZJI Nr KEI/2/2023 z dn. 20.03.2023 zawierający opieczętowanych kart

STWIERDZAM
zgodność z oryginałem

STARSZY SPECJALISTA
Zespołu Nadzoru nad Inwestycjami
Sekcji Budownictwa i Obsługi Nieruchomości
Wydziału Techniki i Zaopatrzenia
Warmińsko-Mazurskiego Oddziału
Straży Granicznej
ppor. SG Andrzej PAWŁOWSKI

38 MAR. 2023