


SZKIC SYTUACYJNY

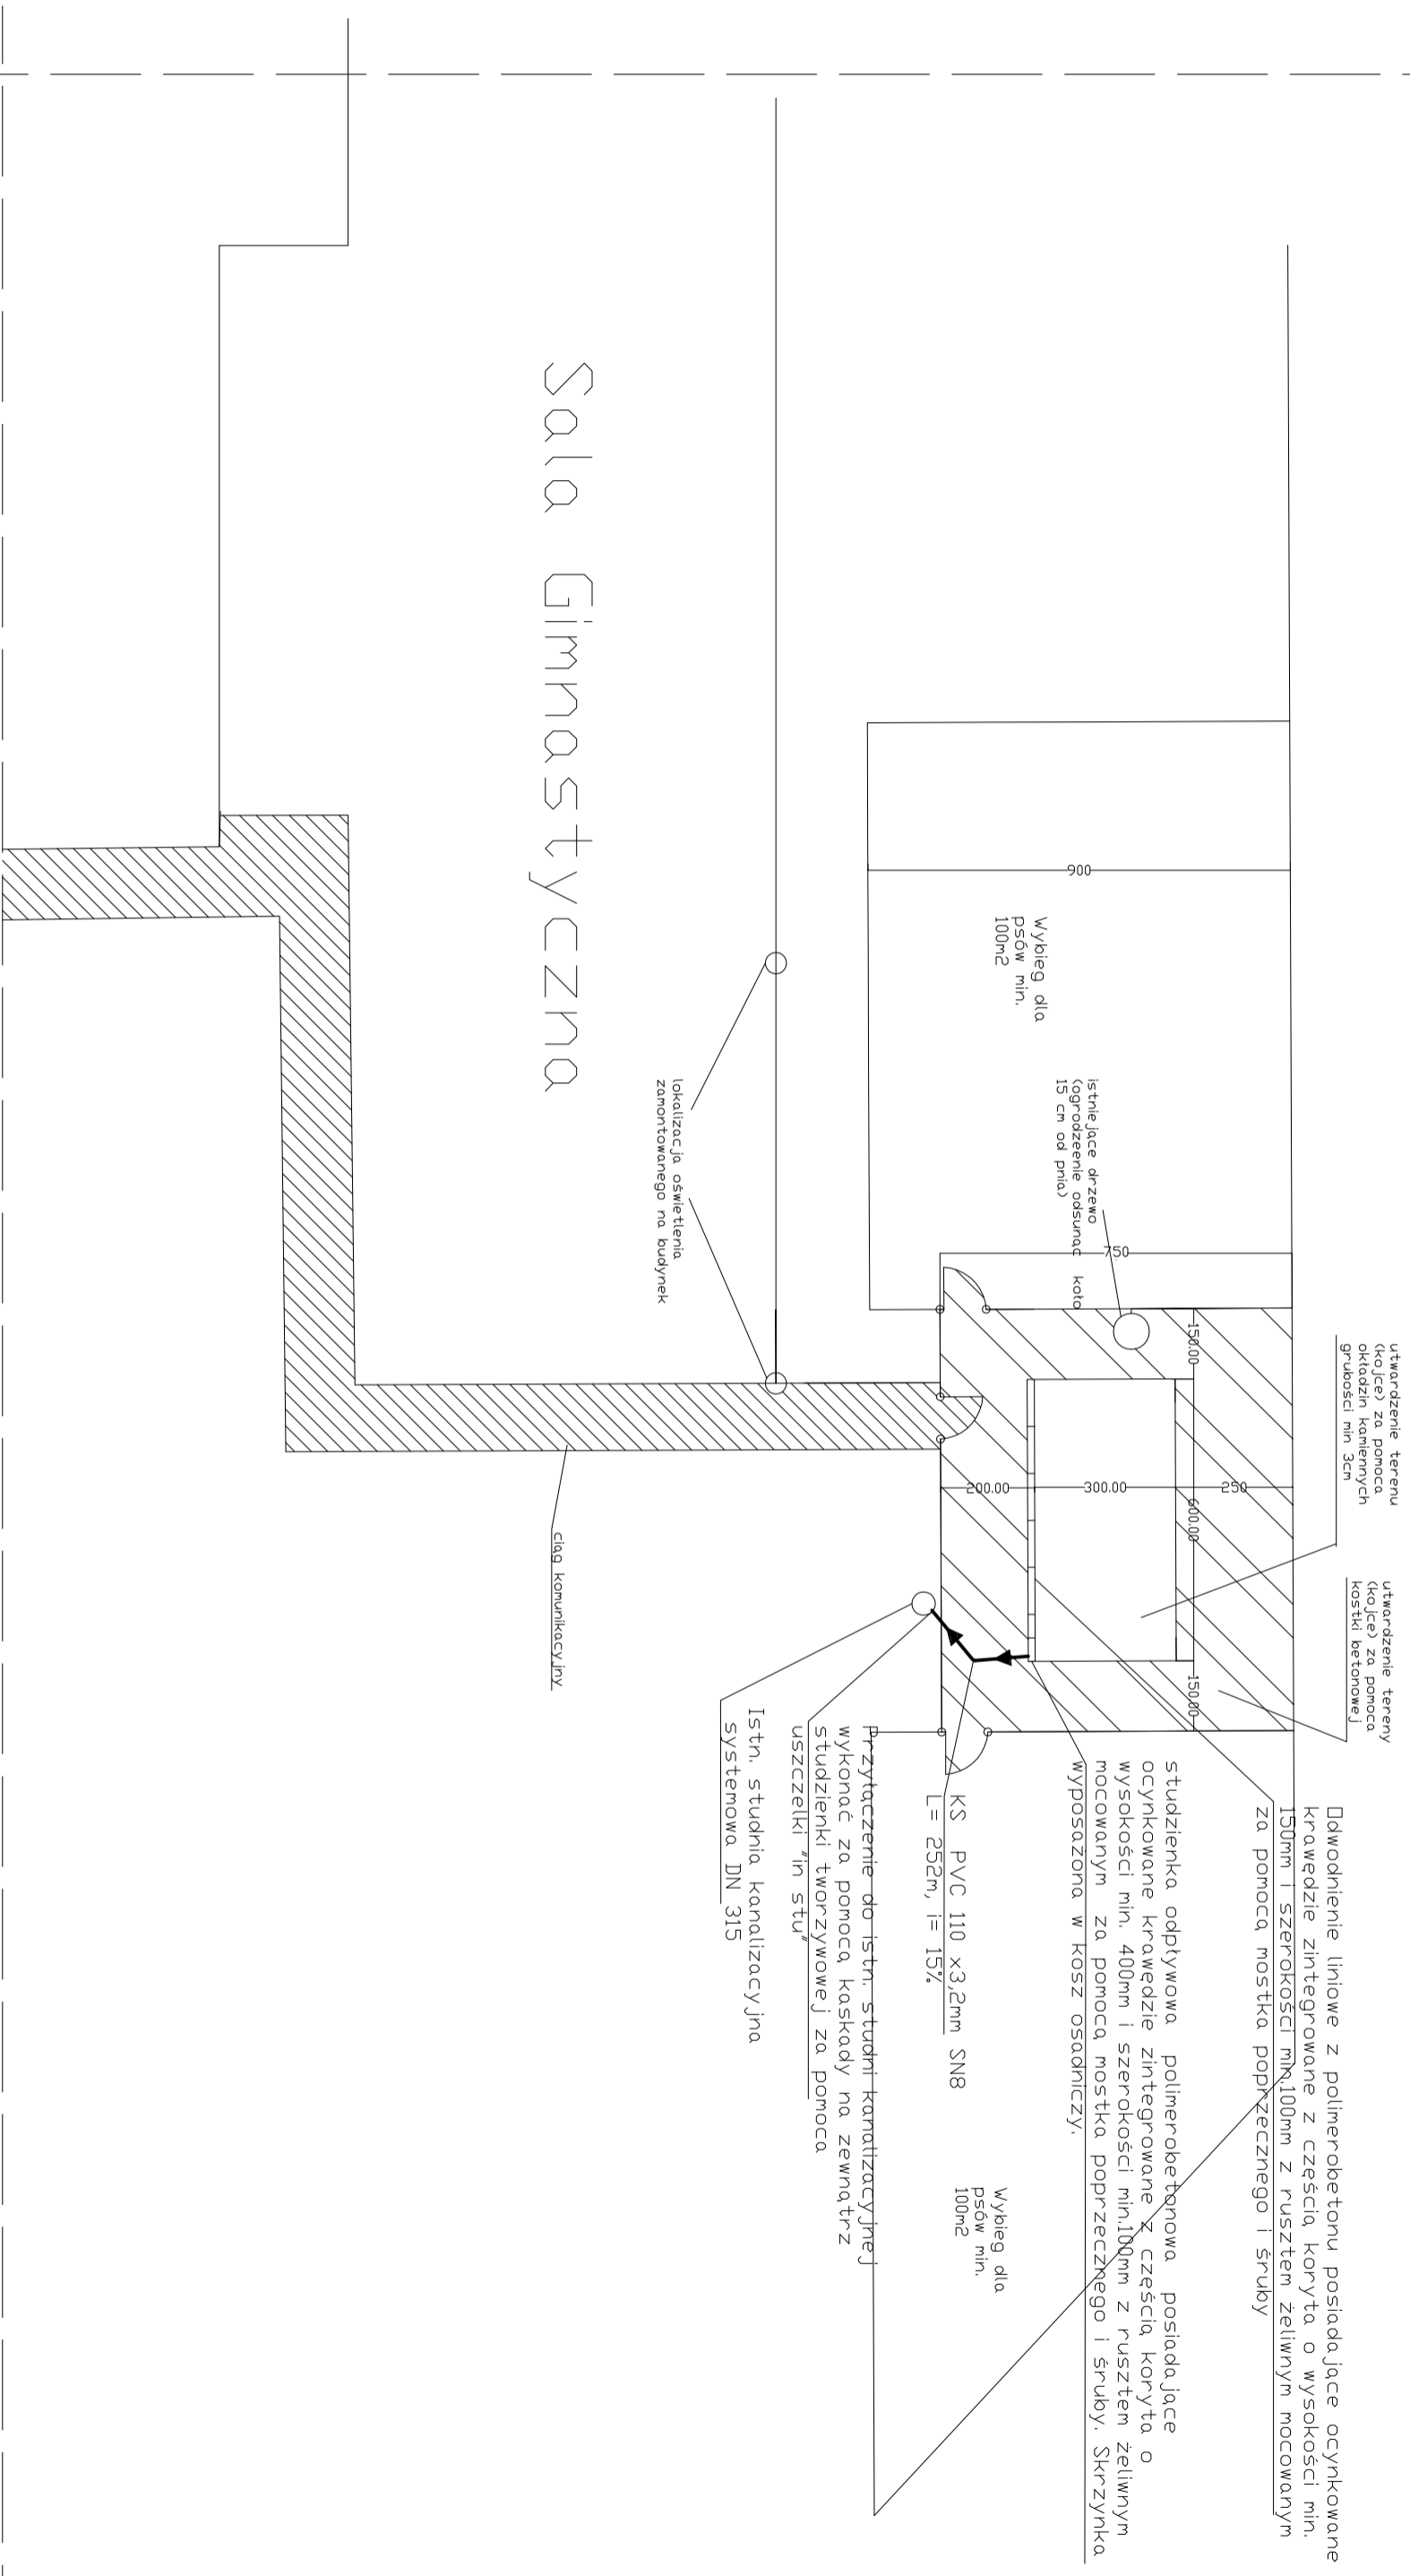

Sala Gimnastyczna