


Załącznik: Lokalizacja poszczególnych elementów
zadania na terenie SOdC w m. Kętrzyn

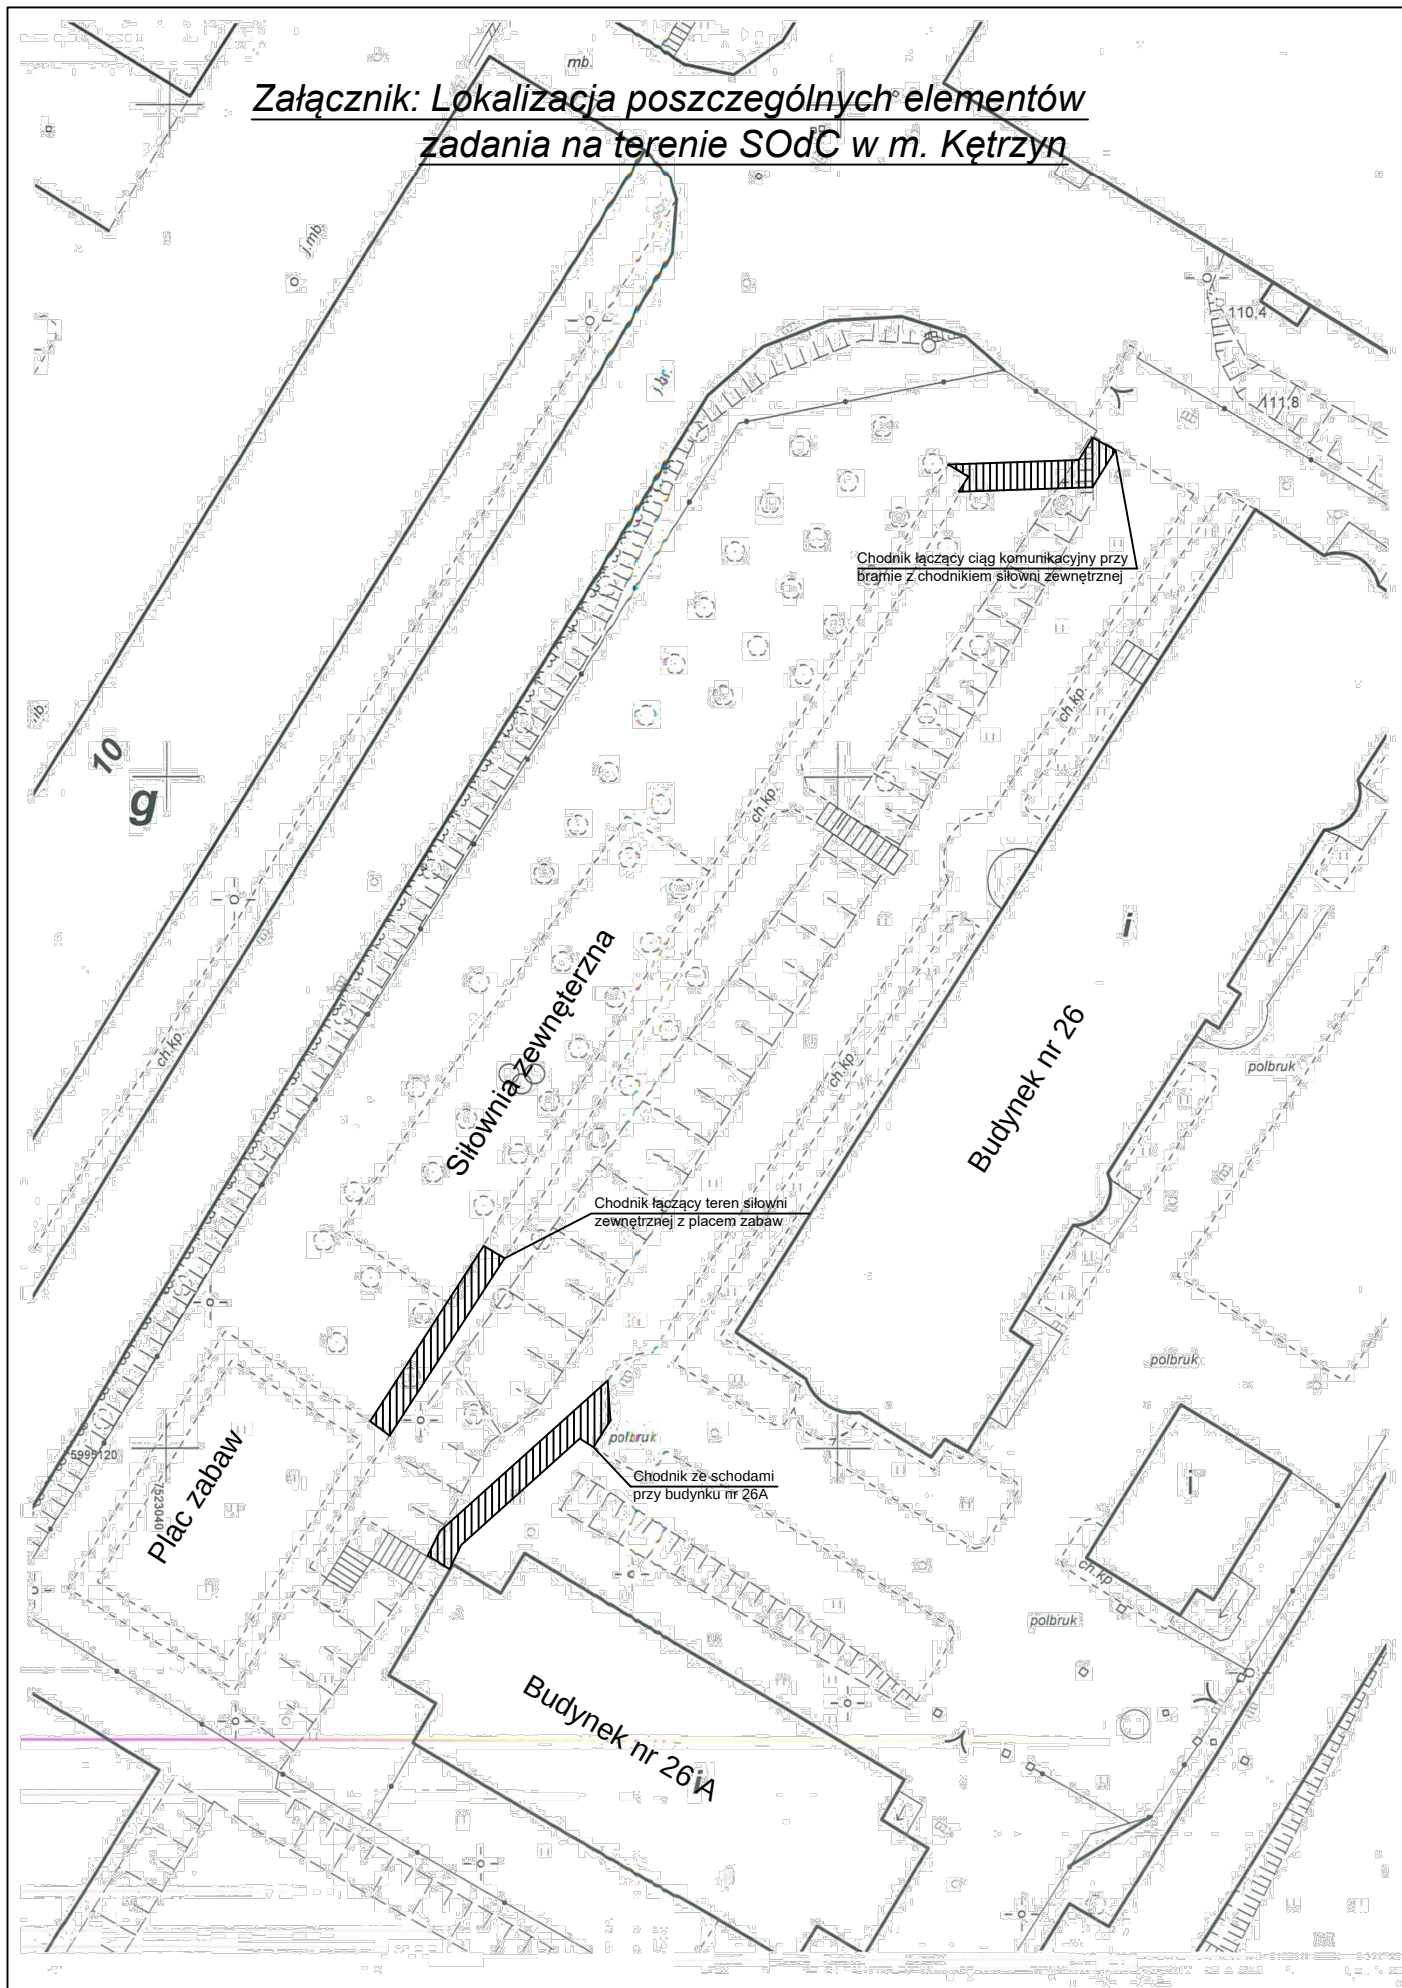

Chodnik łączący teren siłowni
zewnętrznej z placem zabaw

Teren siłowni
zewnętrznej

chodnik istniejący


projektowany chodnik długości ok. 12,50 m

1,40 m


obrzeża betonowe grubości 8 cm

Plac zabaw


chodnik placu zabaw

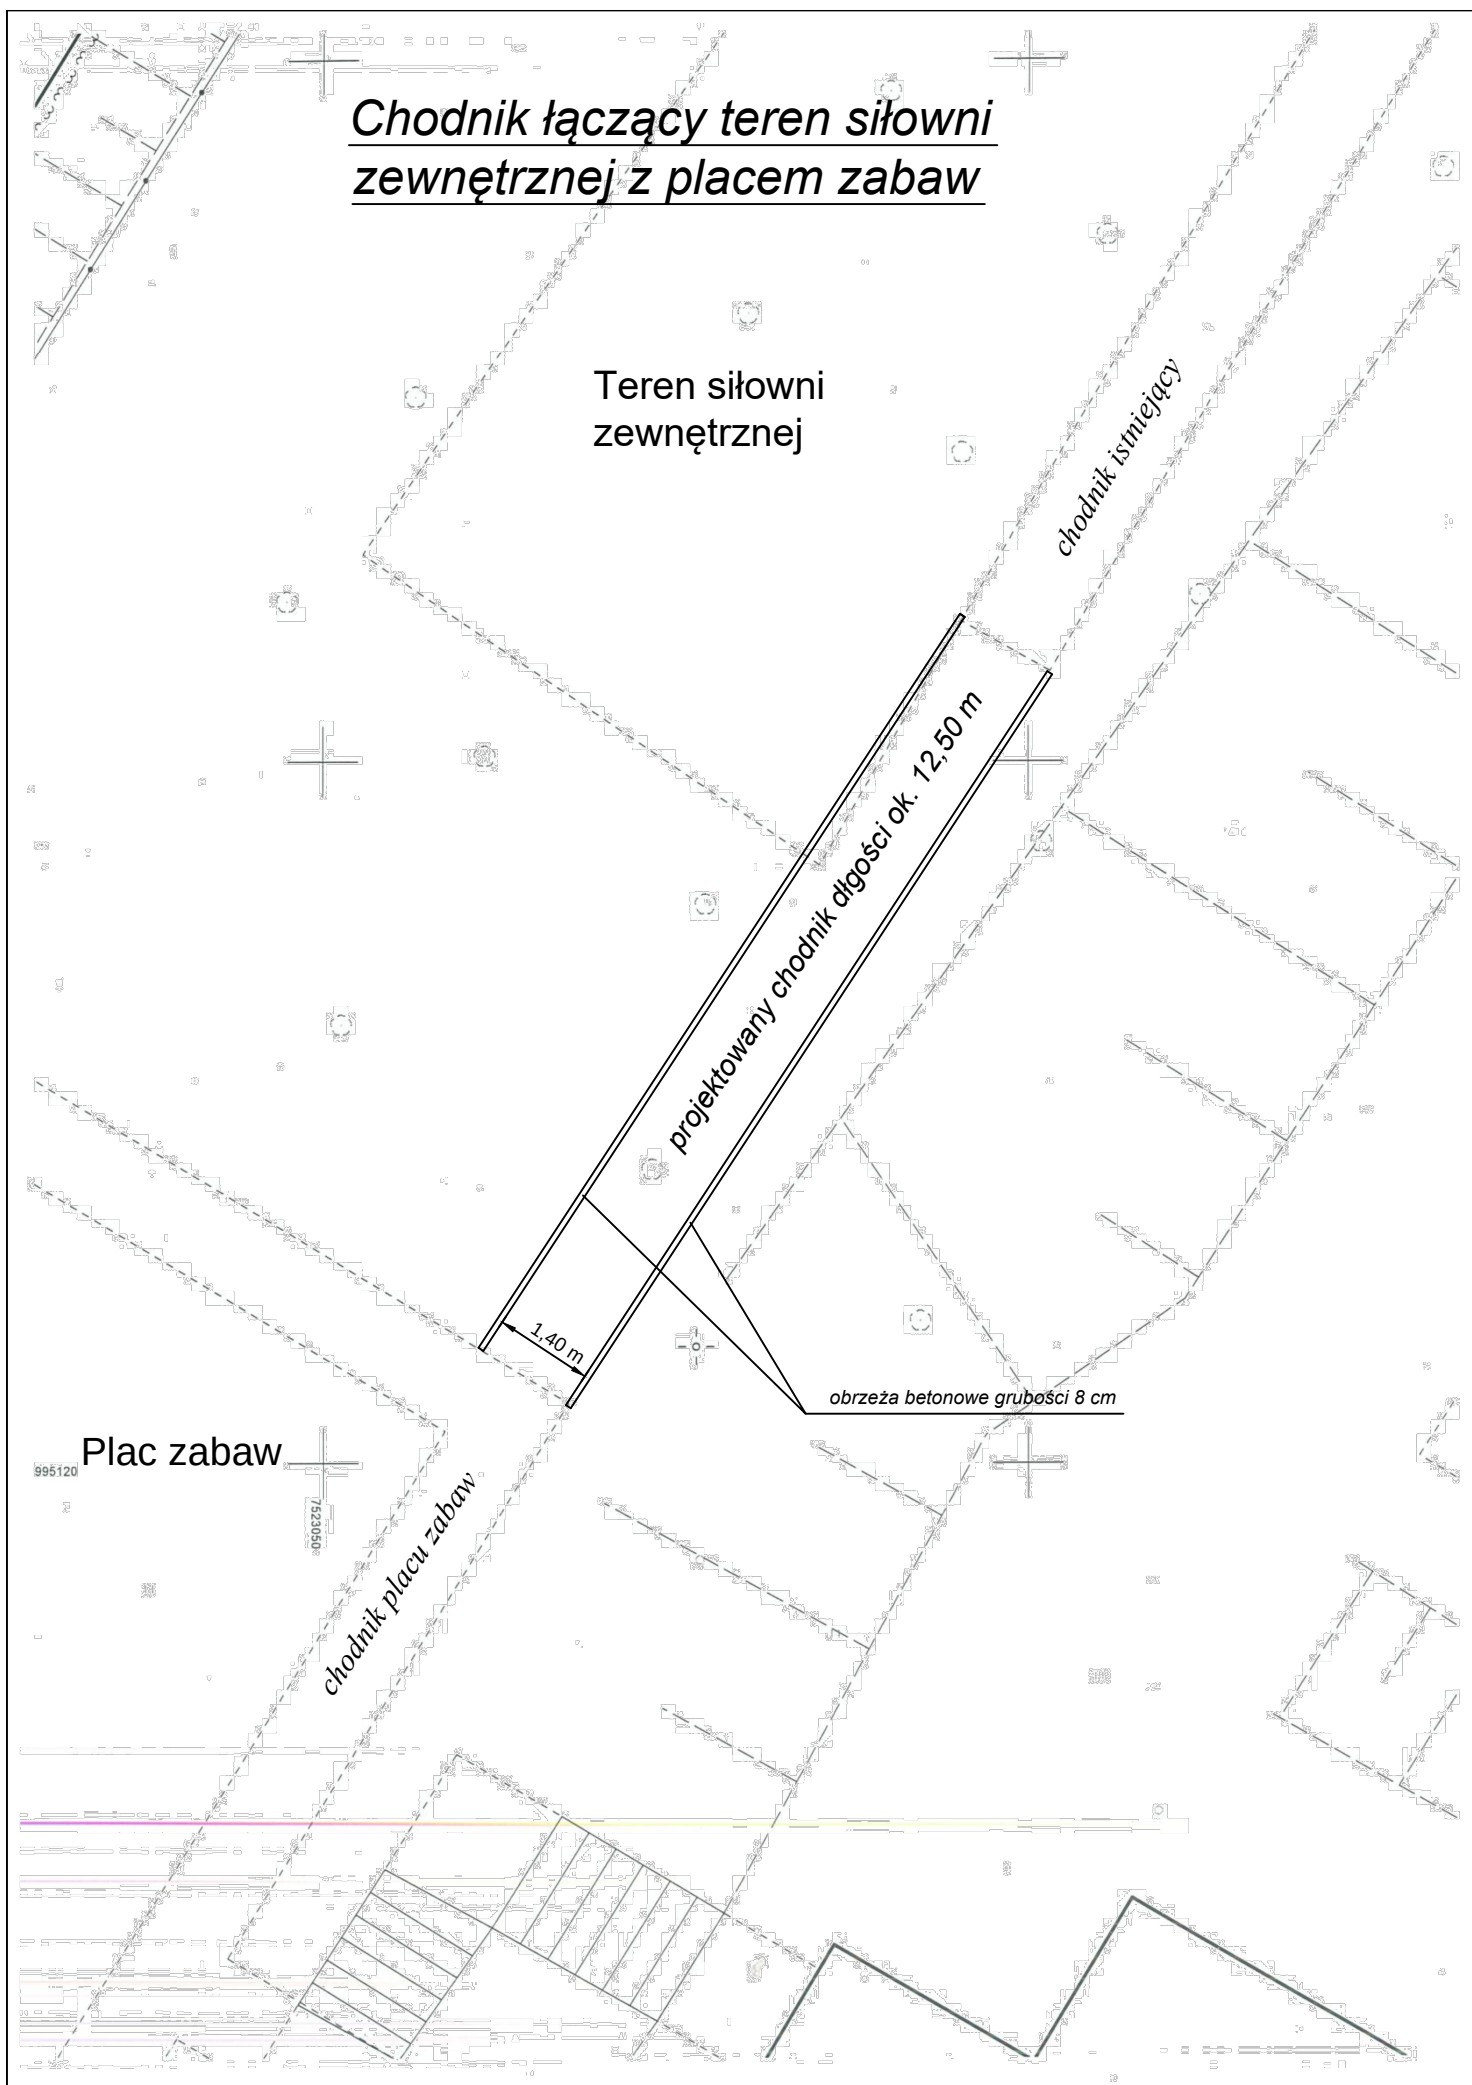


Chodnik łączący ciąg komunikacyjny przy bramie z chodnikiem siłowni zewnętrznej

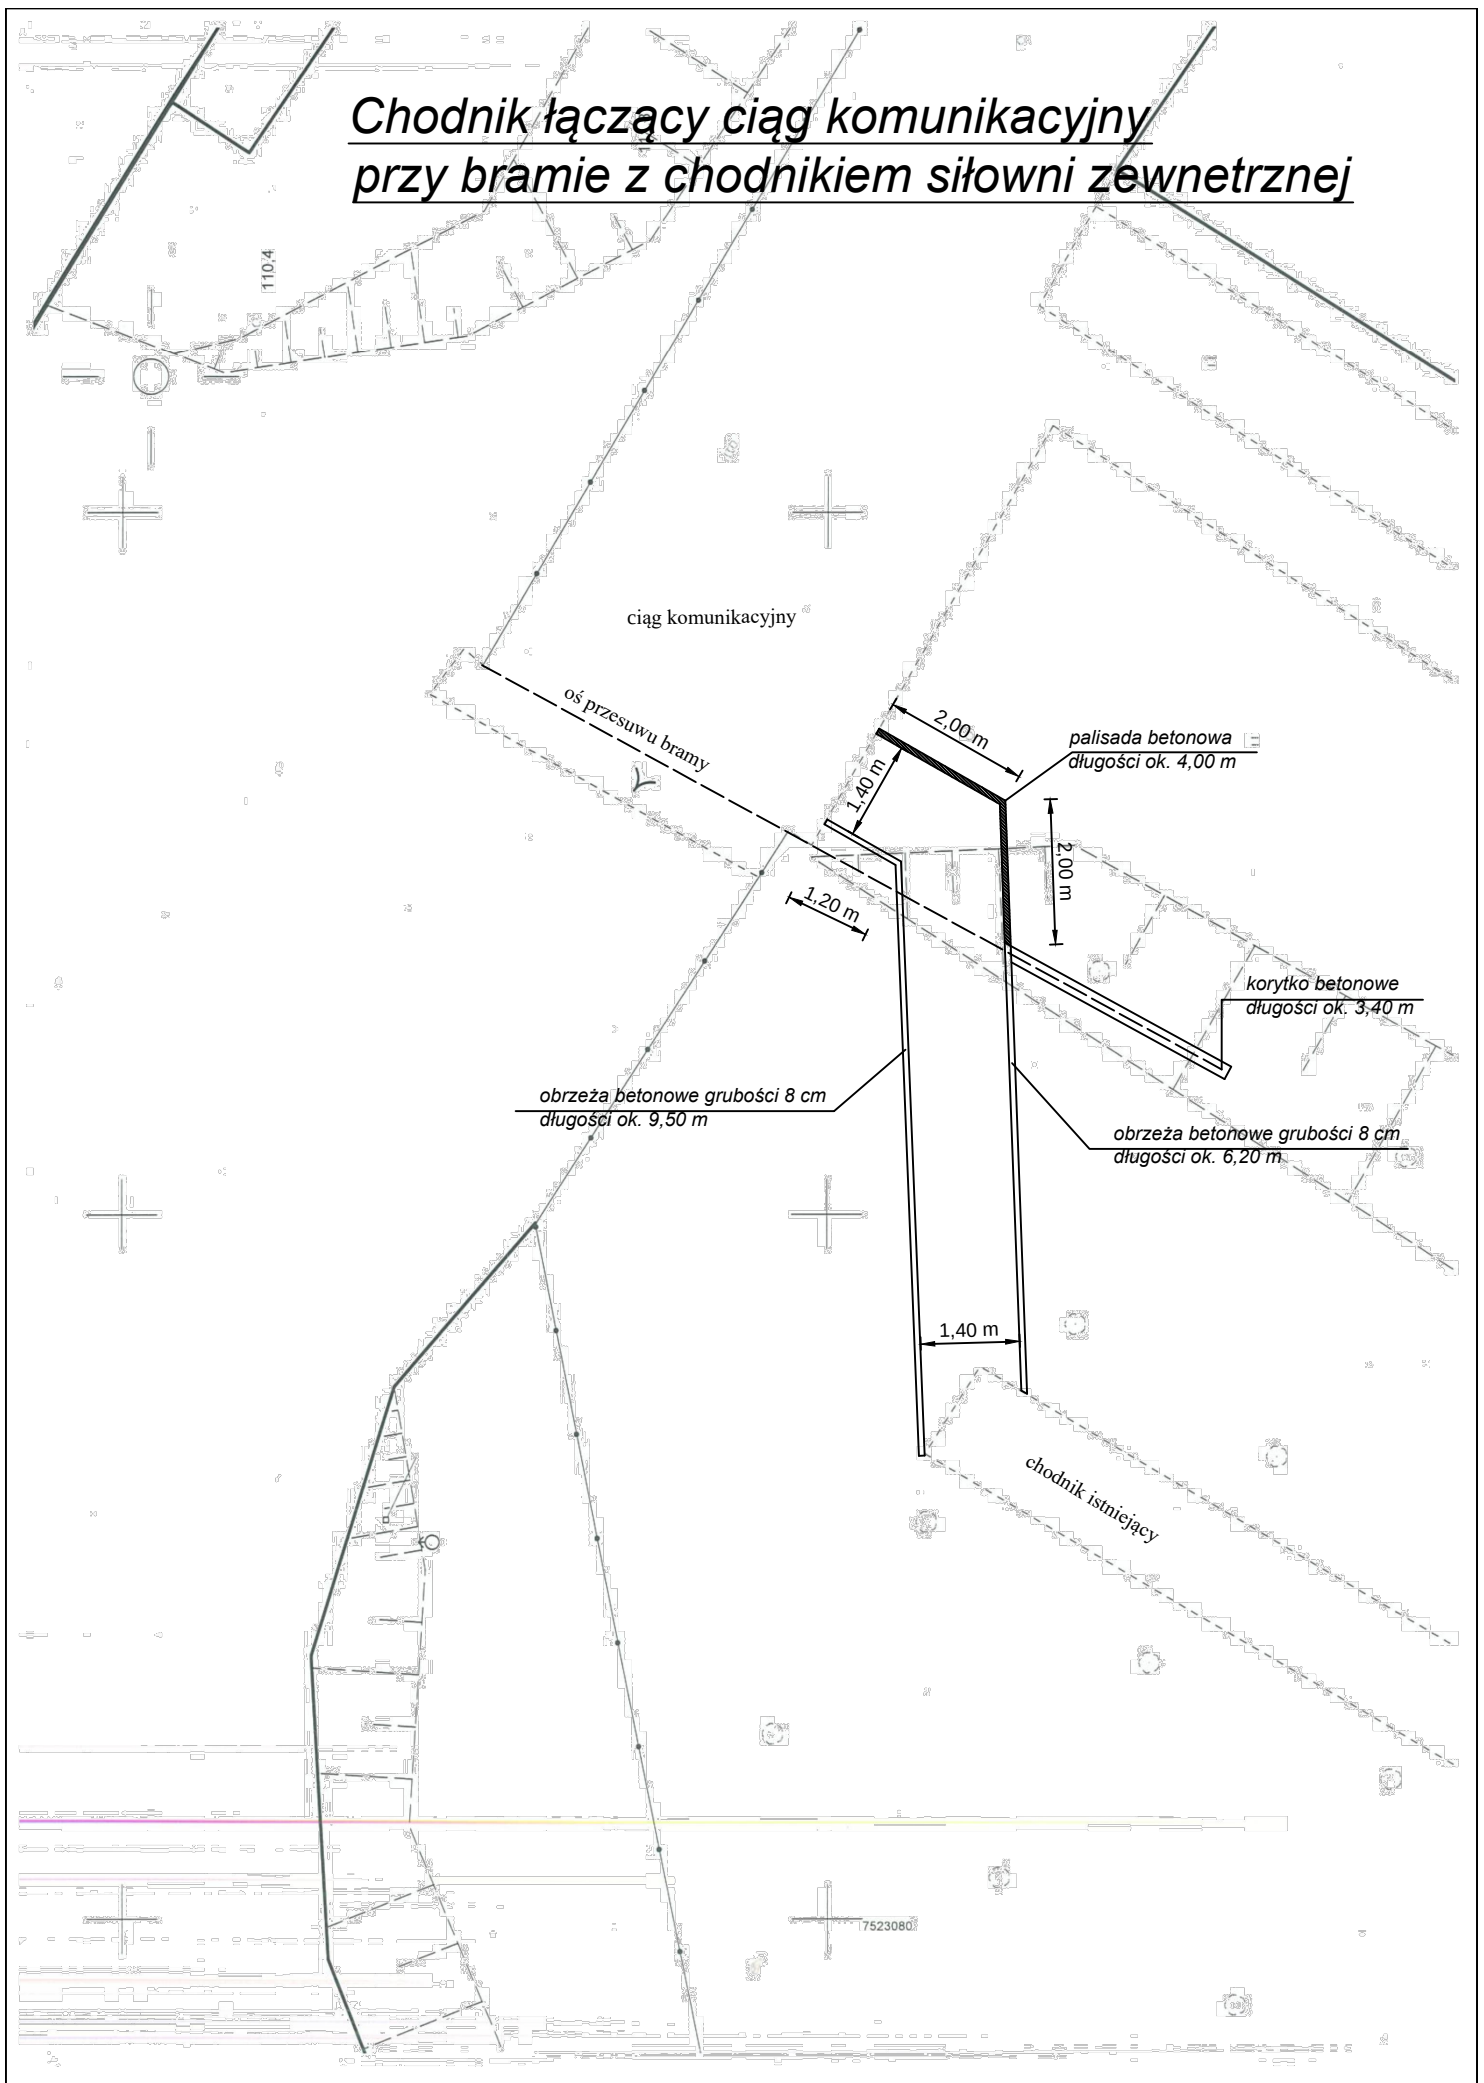

Chodnik ze schodami przy budynku nr 26A

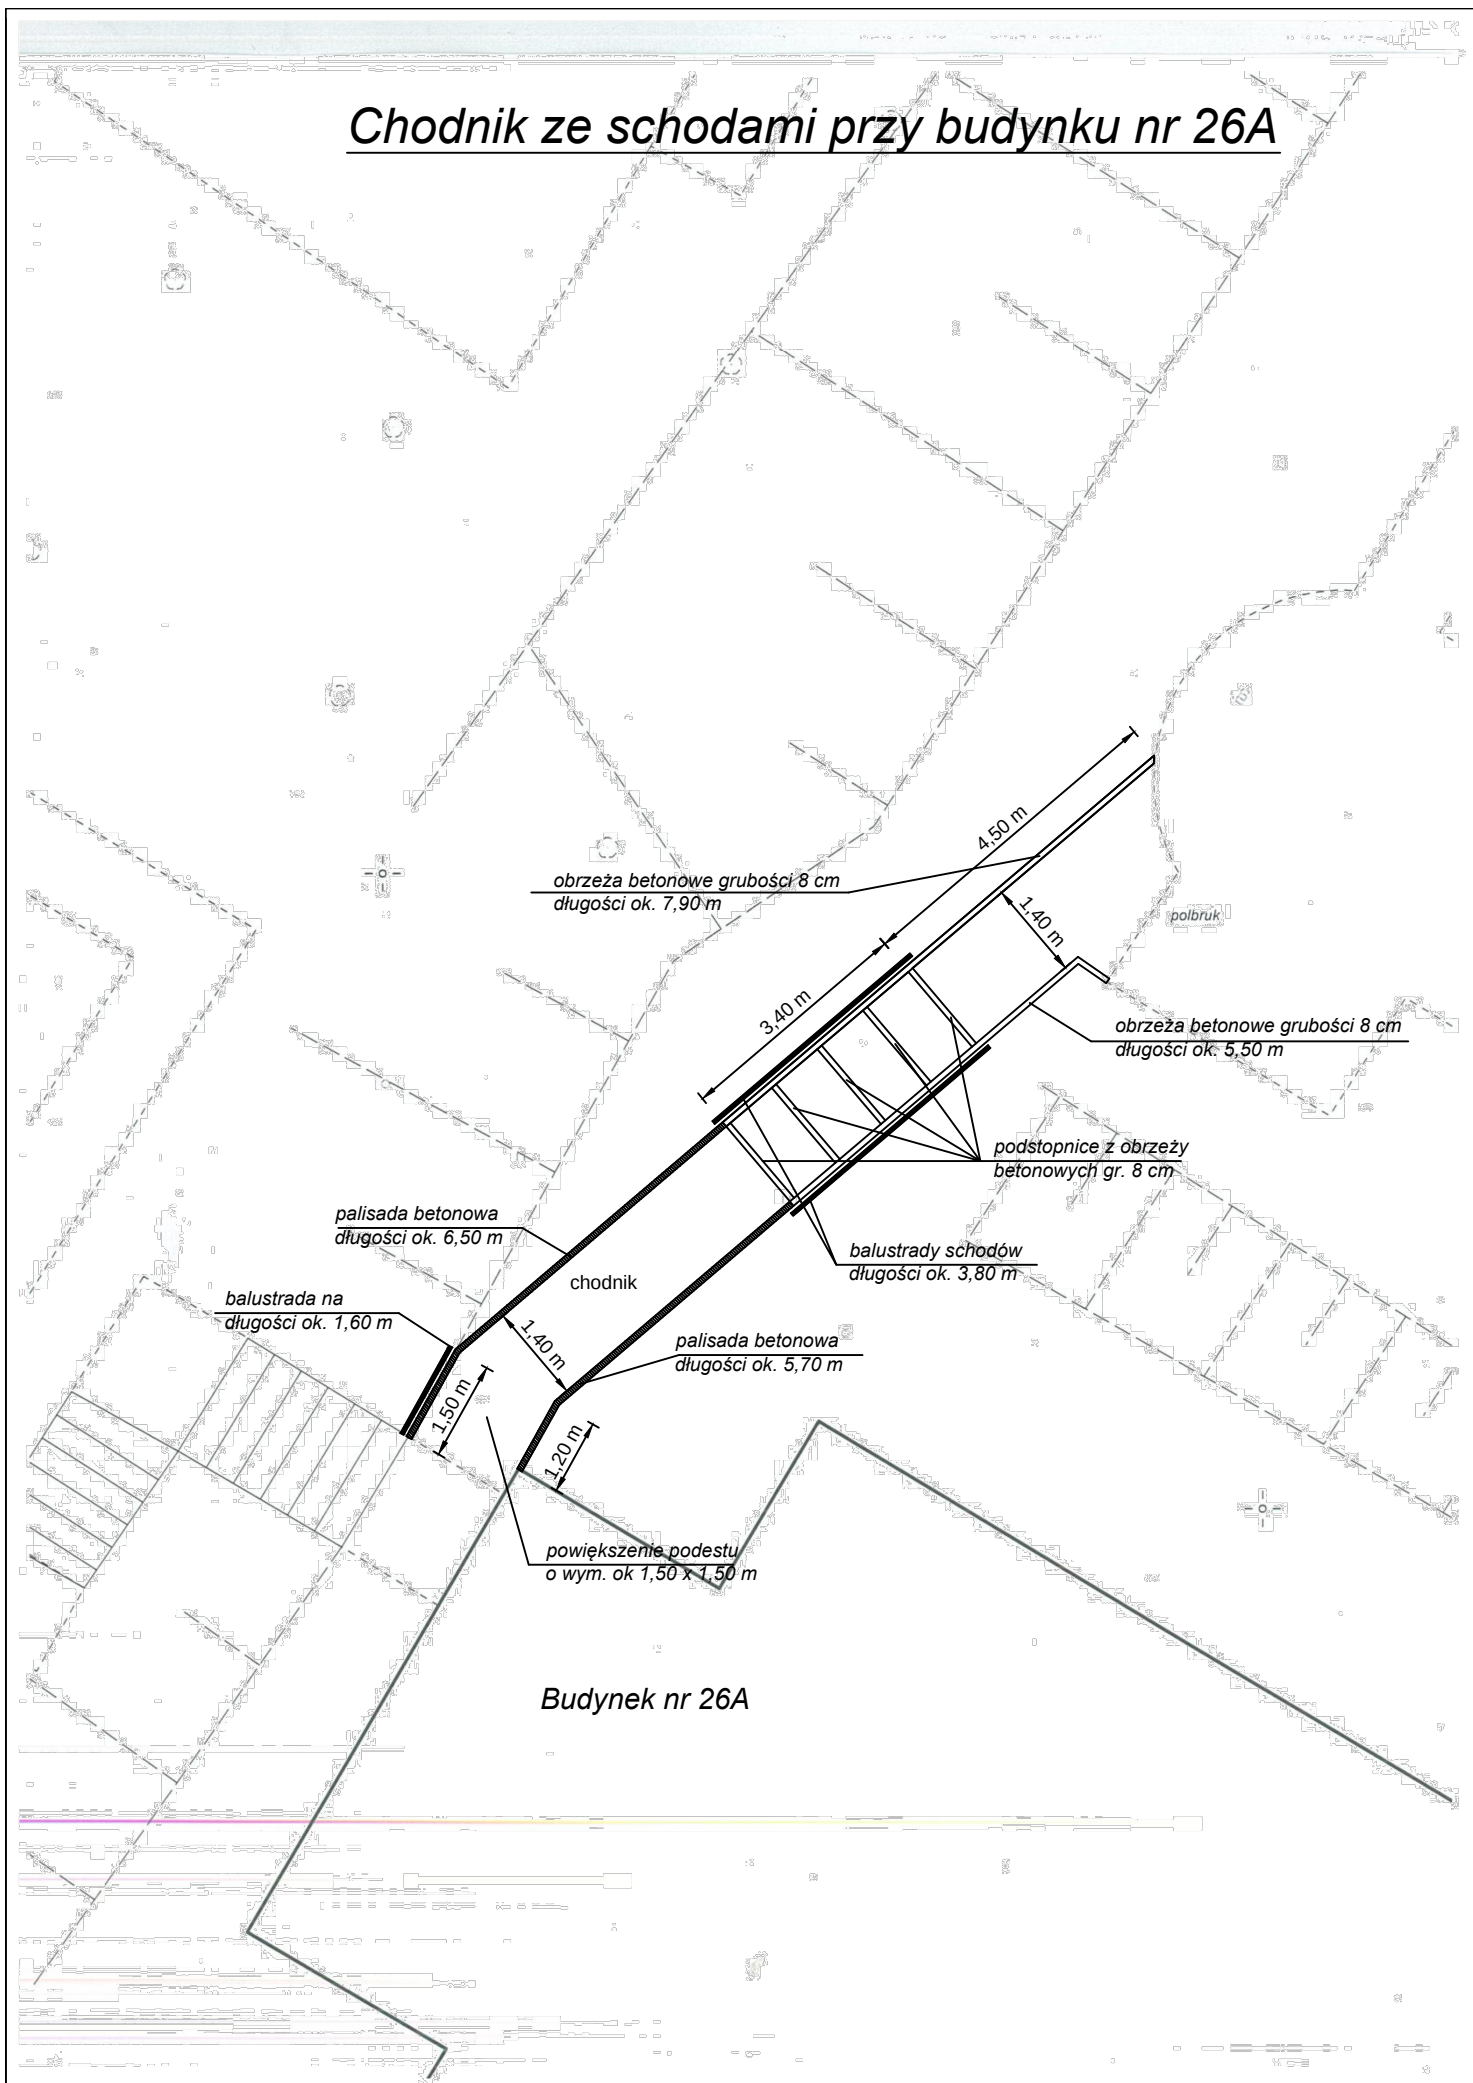

Balustrada ze stali nierdzewnej przy
zewnętrznych krawędziach schodów - 2 szt.

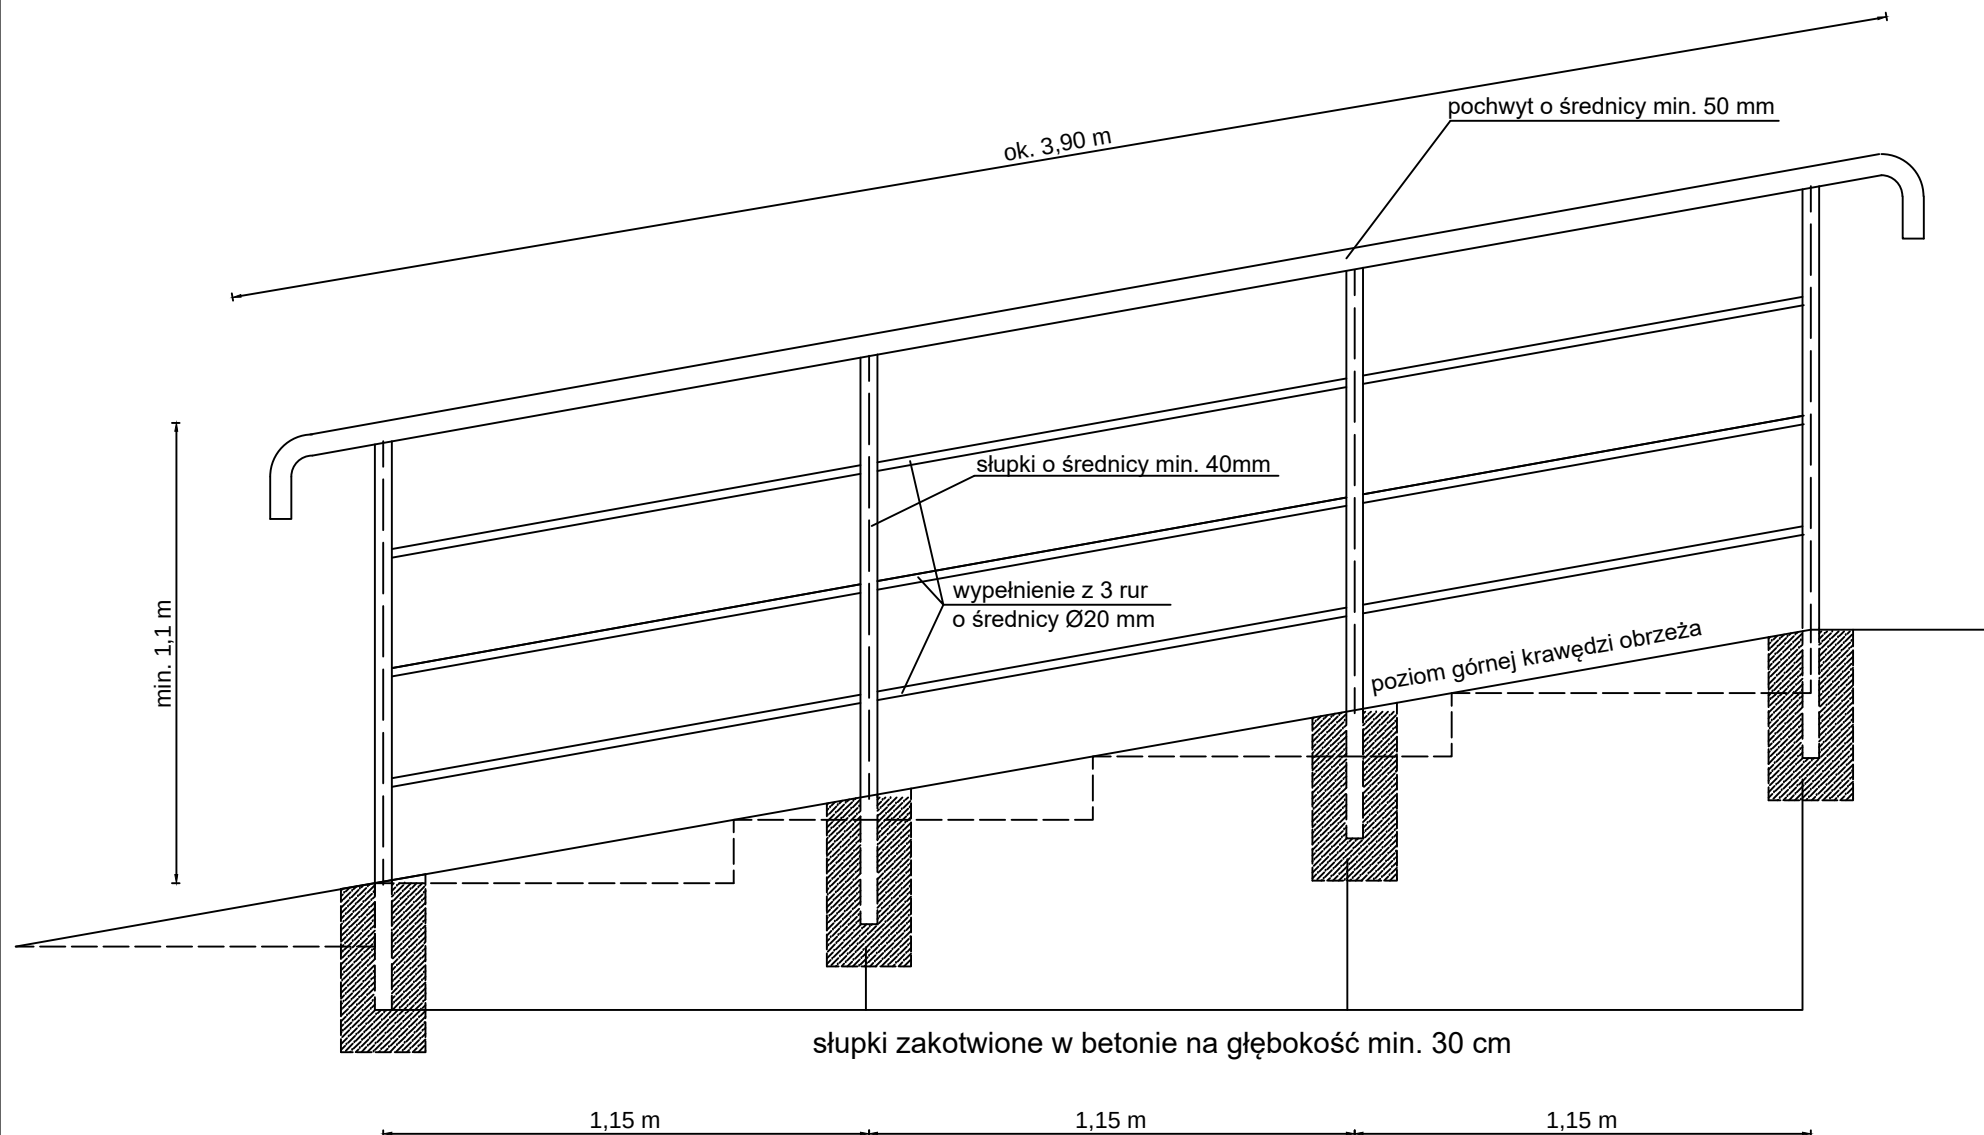

Balustrada ze stali nierdzewnej montowana na ograniczeniu chodnika z palisady betonowej przy budynku nr 26A

