



Załącznik: Lokalizacja poszczególnych elementów zadania na terenie SOdC w m. Kętrzyn

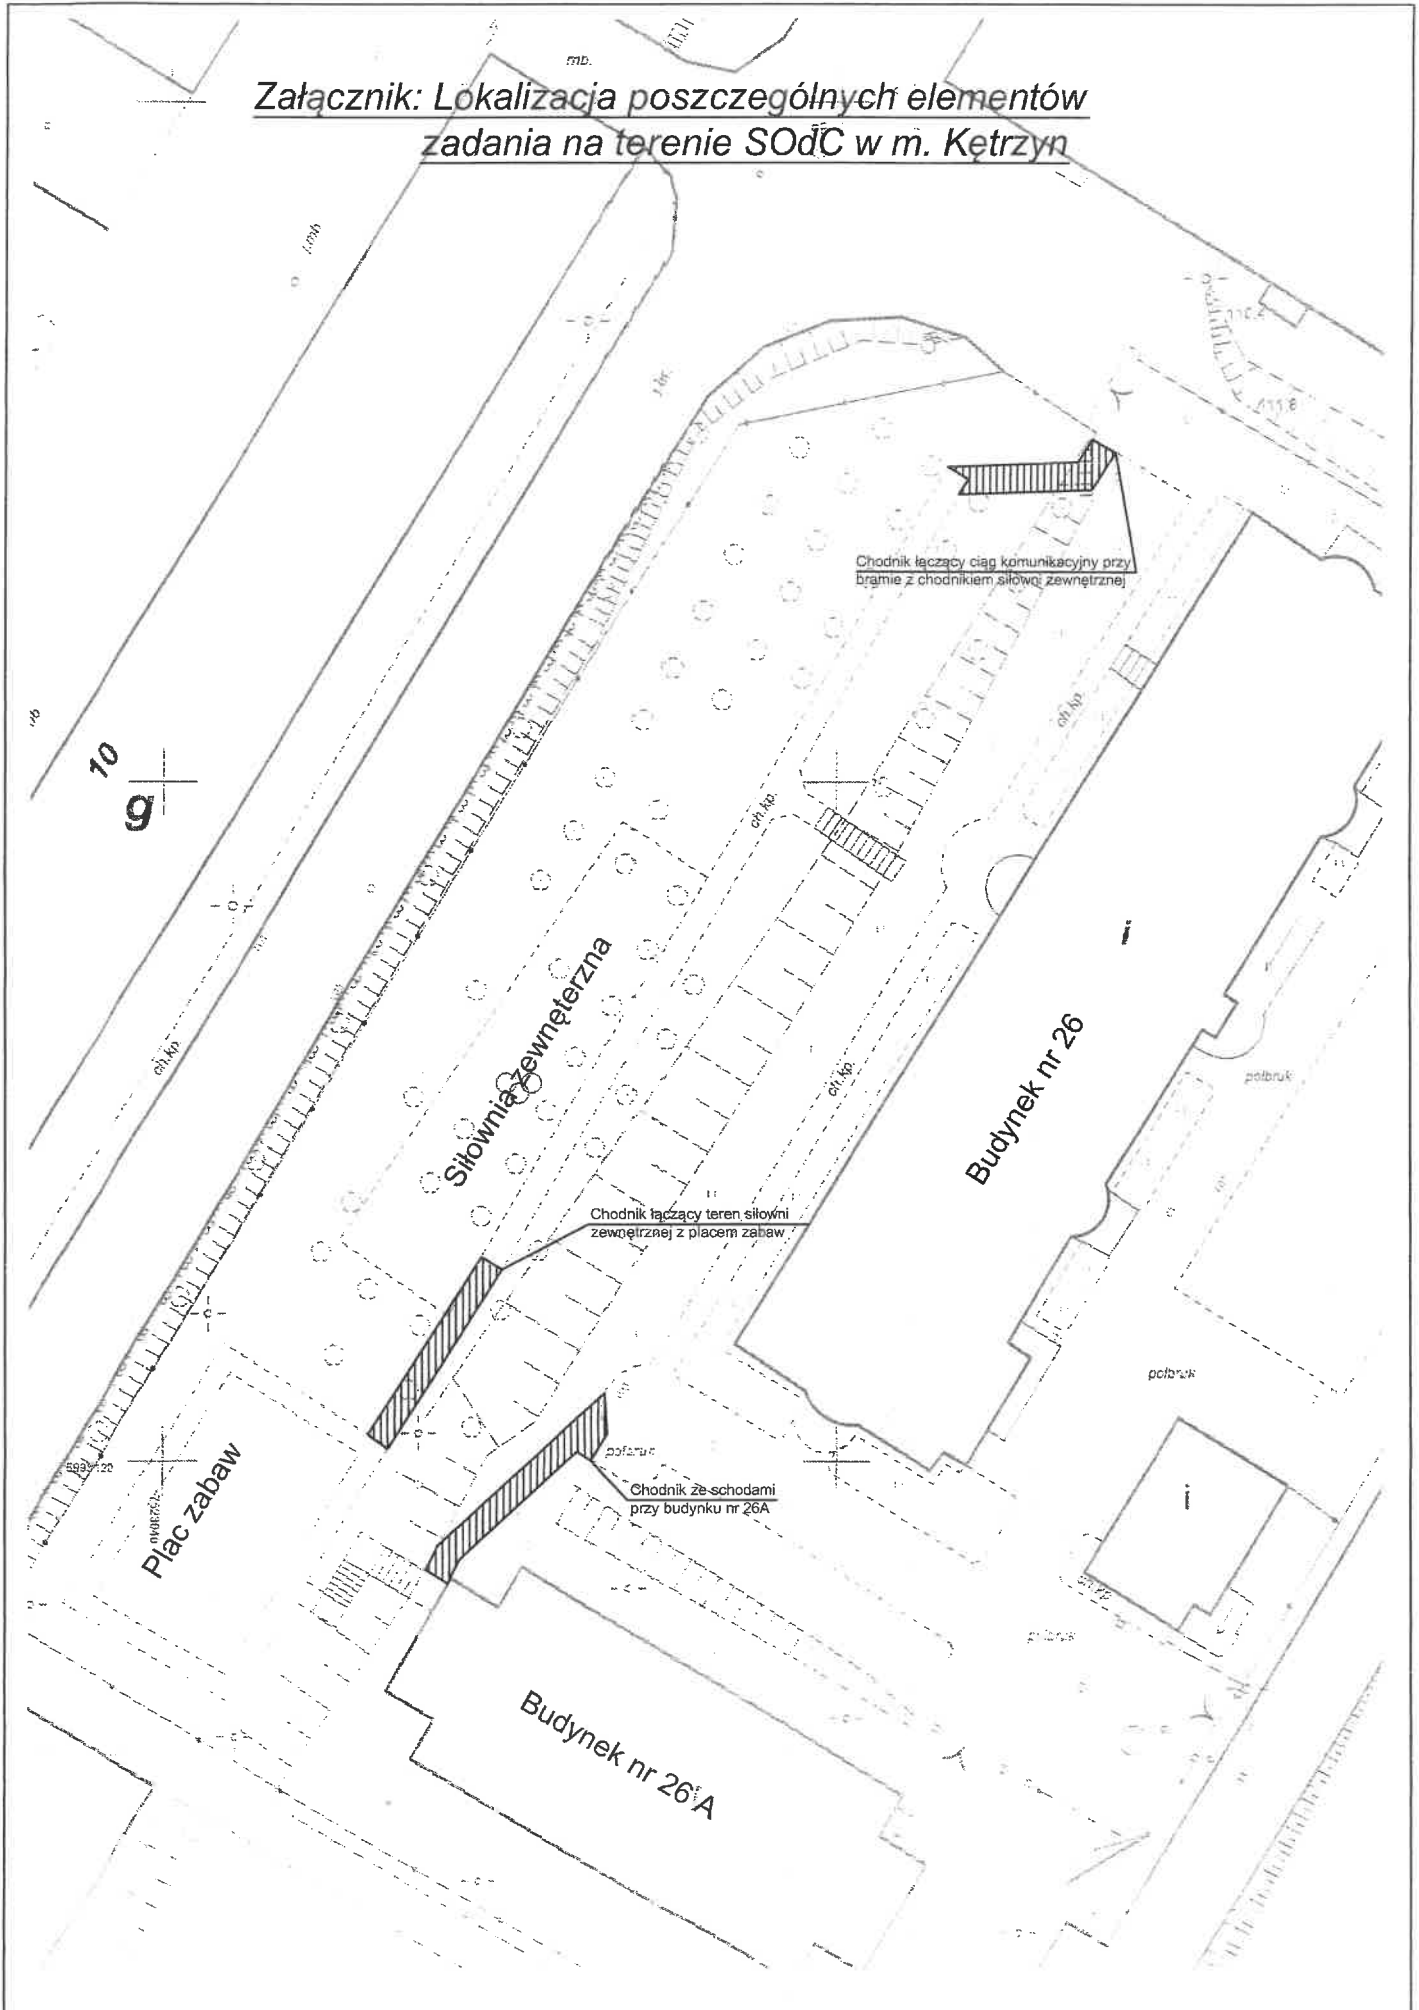

Chodnik ze schodami przy budynku nr 26A

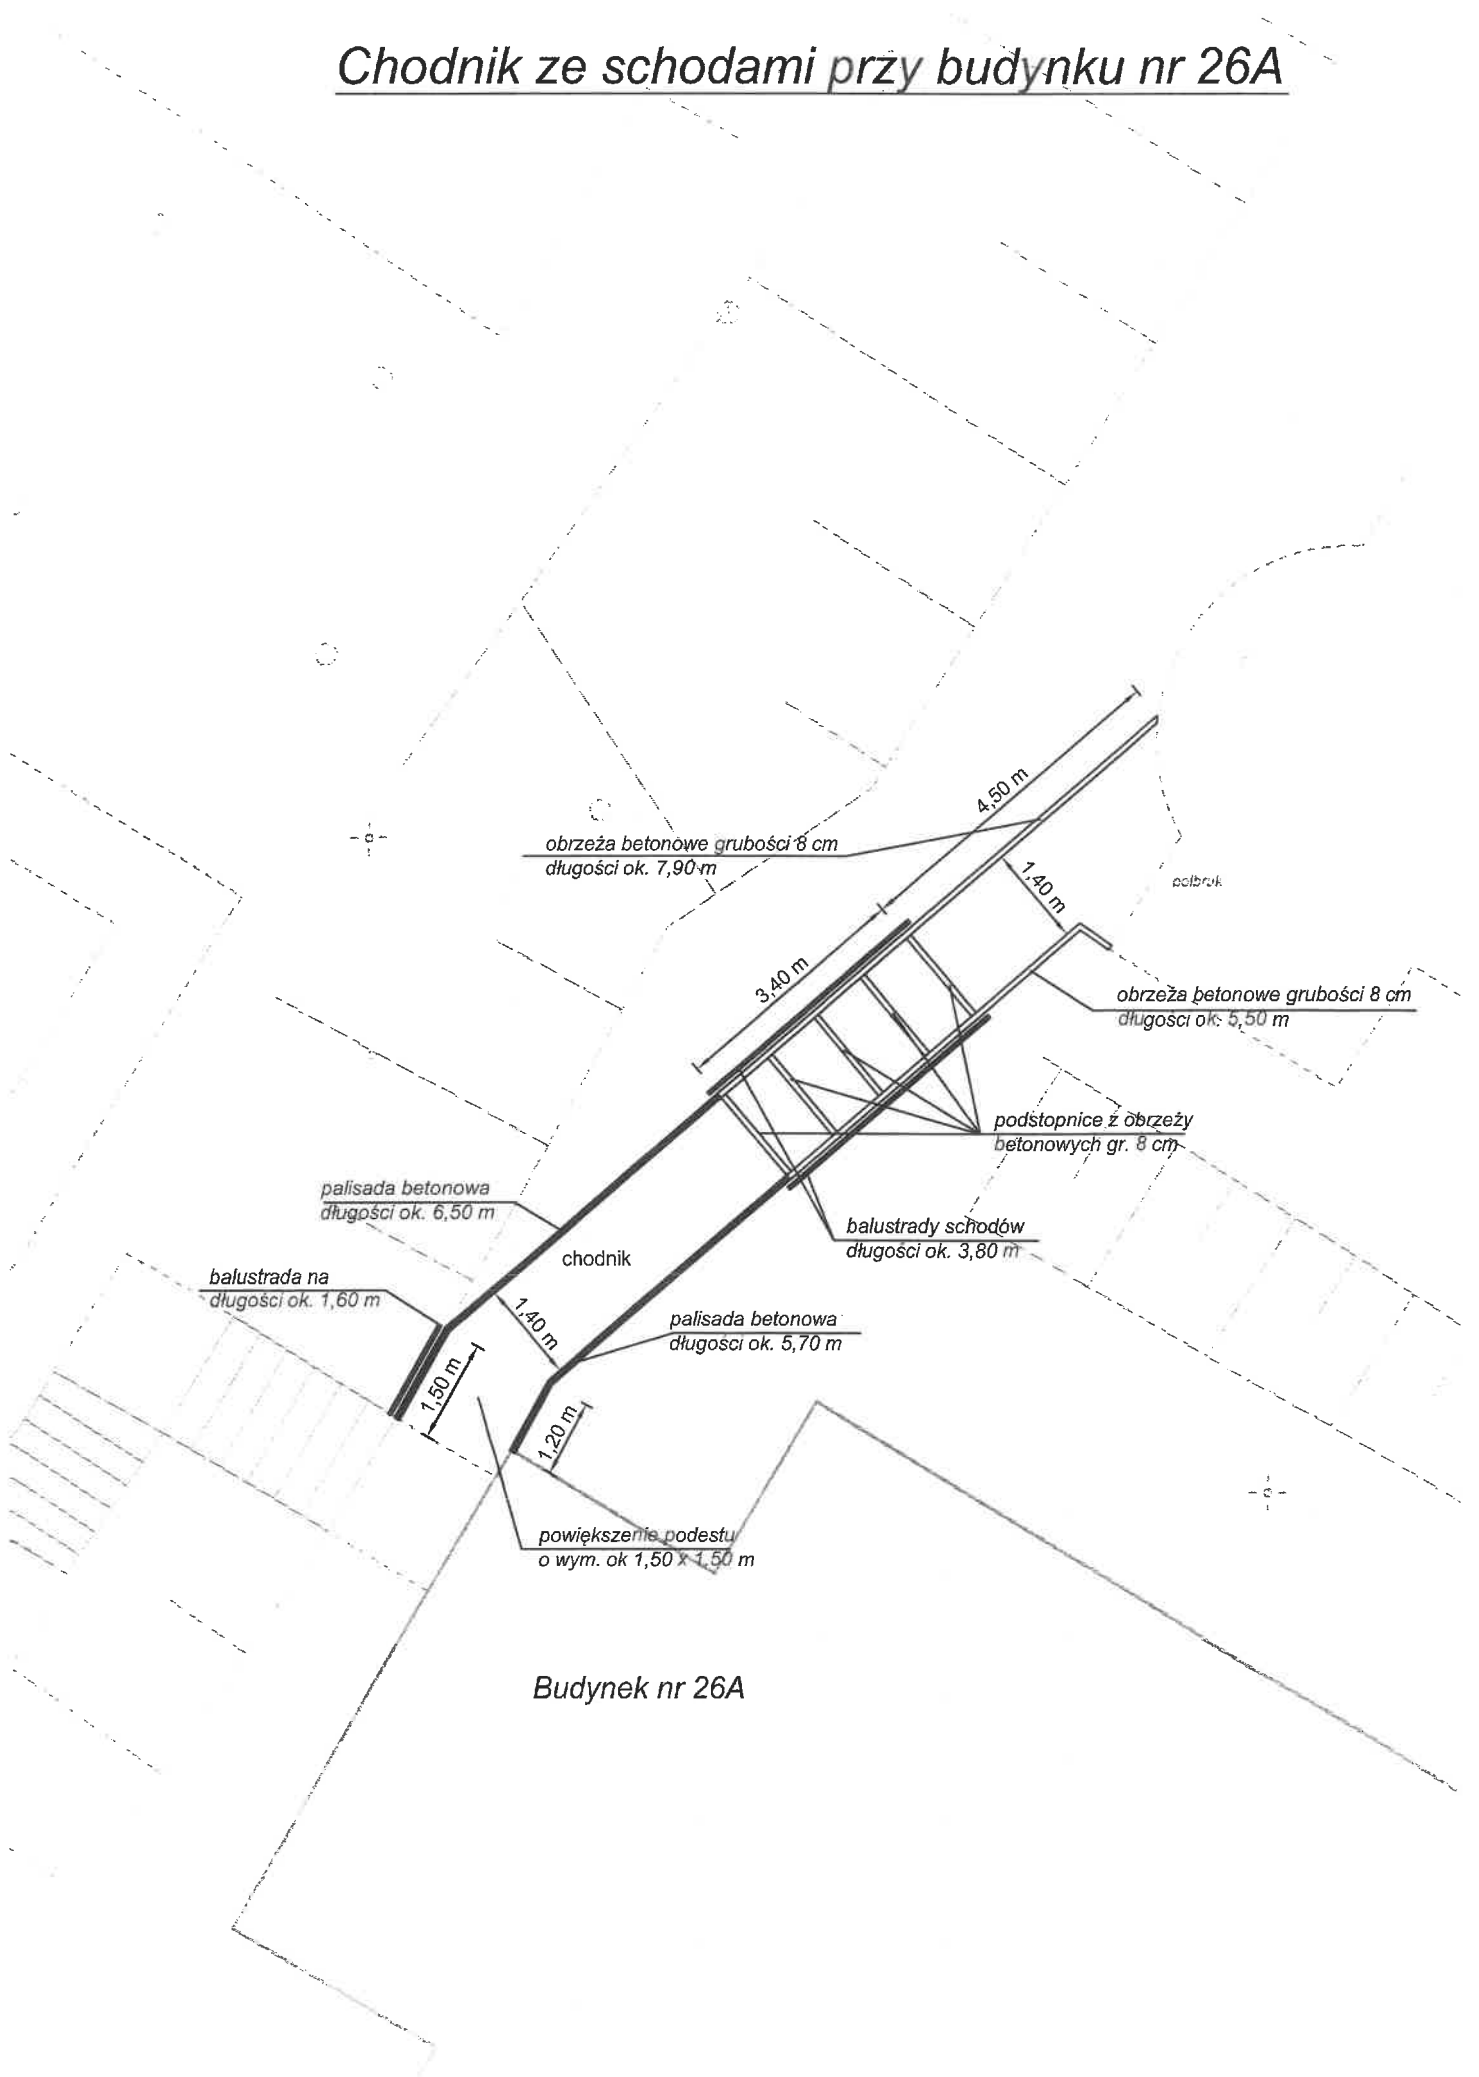

Budynek nr 26A

Chodnik łączący teren siłowni
zewnątrznej z placem zabaw

Teren siłowni
zewnątrznej

chodnik istniejący

projektowany chodnik długości ok. 12,50 m

1,40 m


obrzeża betonowe grubości 8 cm

Plac zabaw


935128

chodnik placu zabaw


0,90x0,75

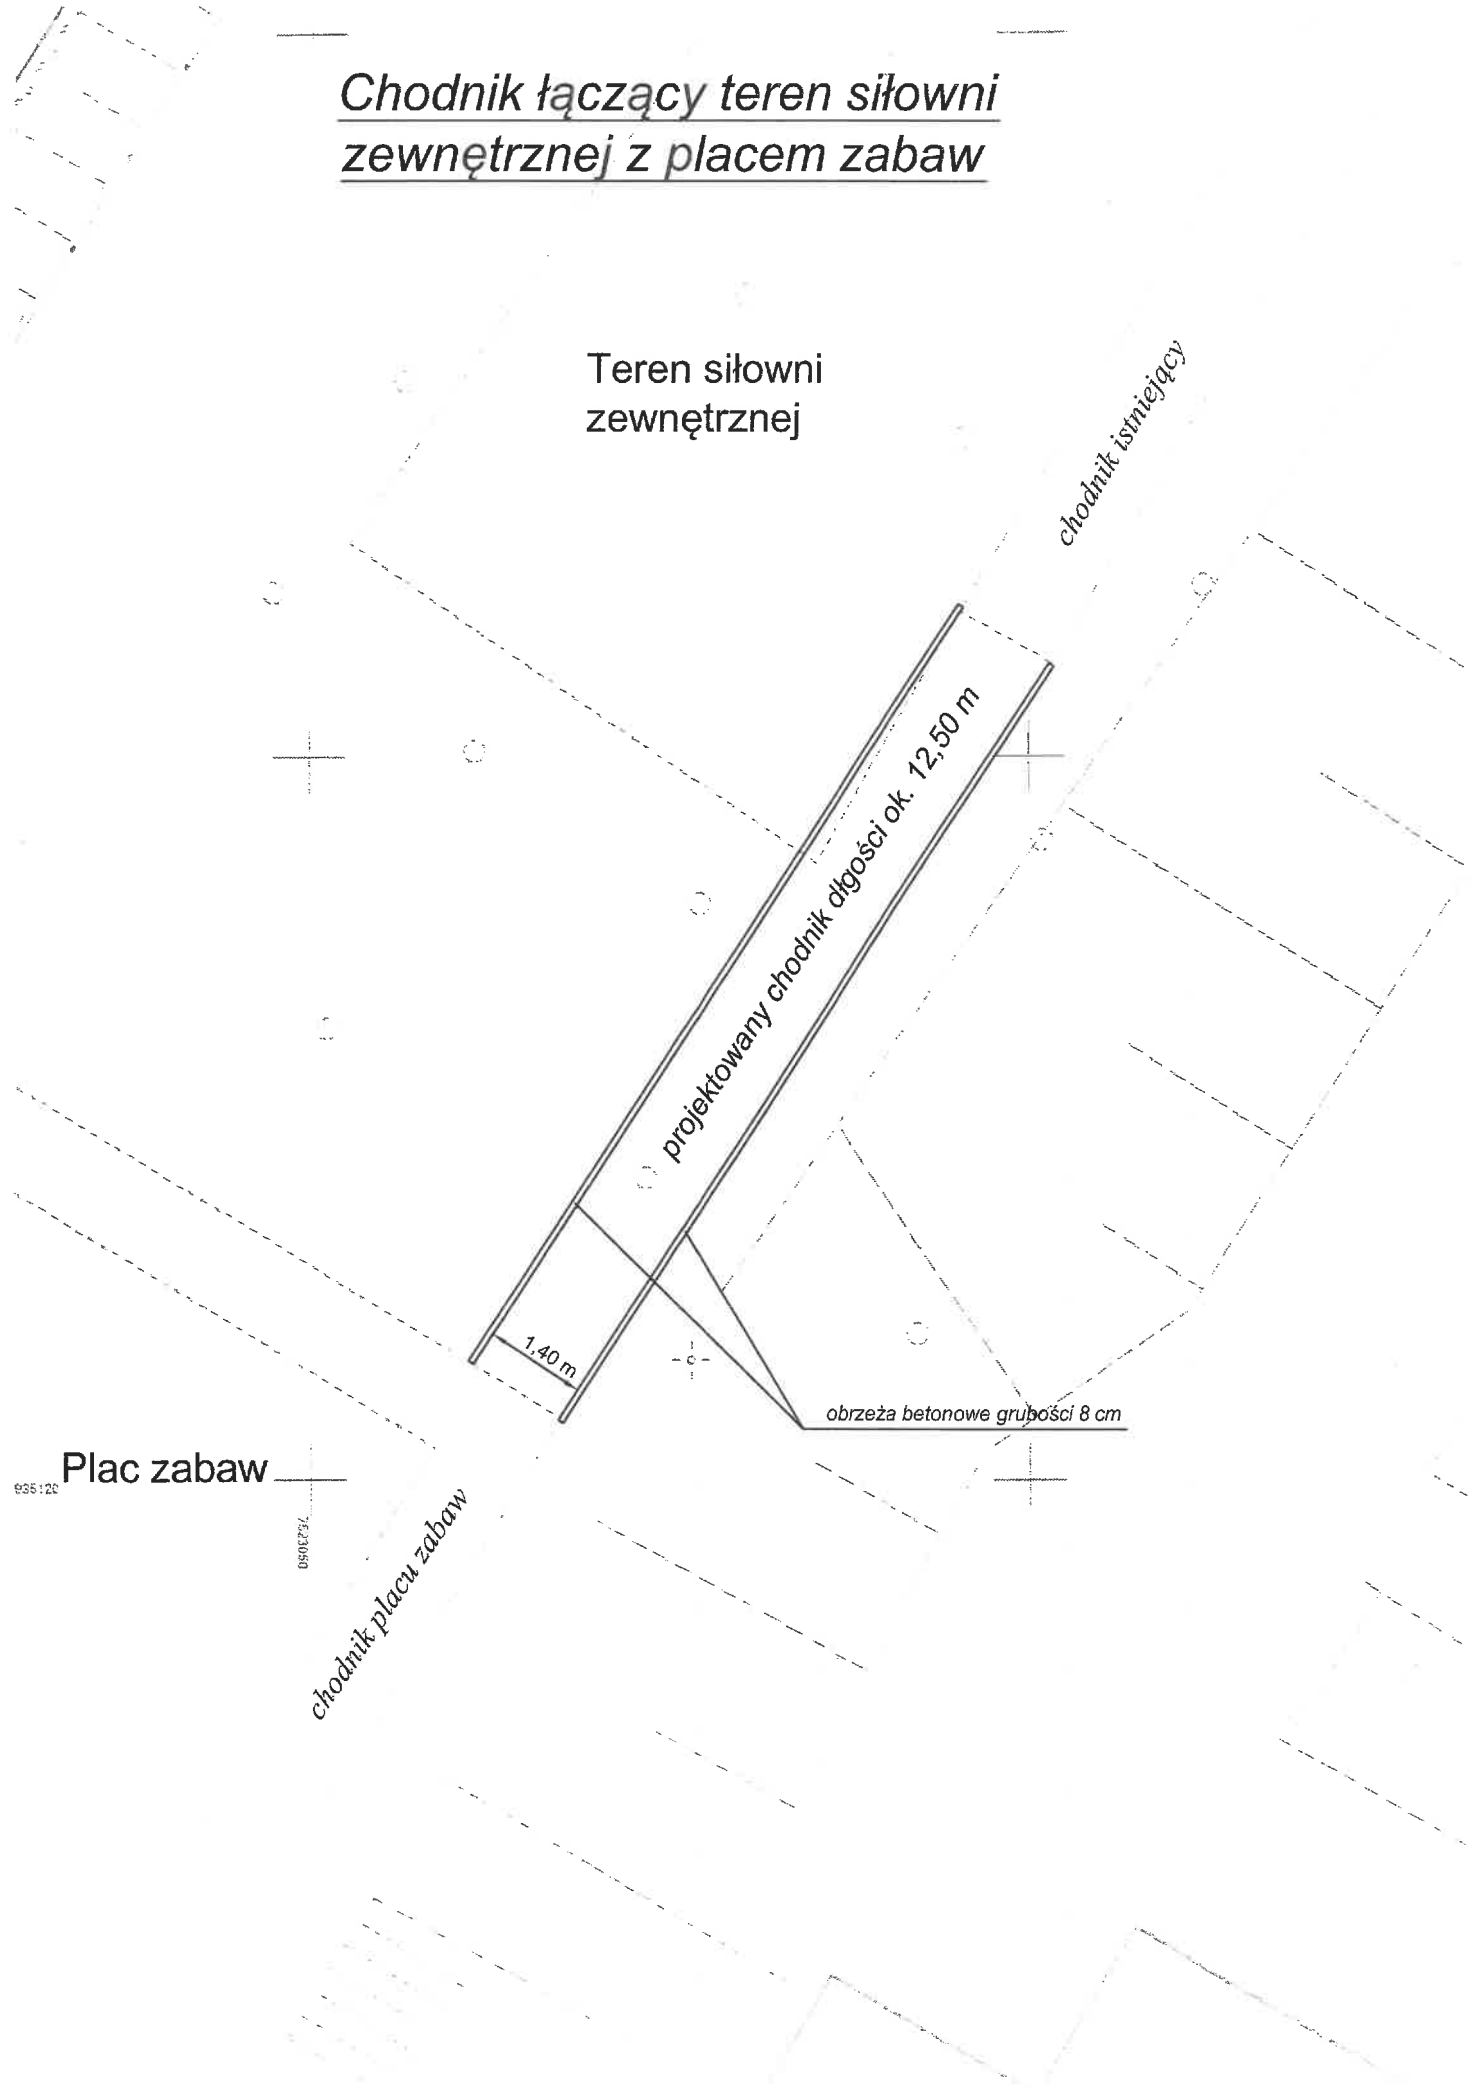

Chodnik łączący ciąg komunikacyjny przy bramie z chodnikiem siłowni zewnętrznej

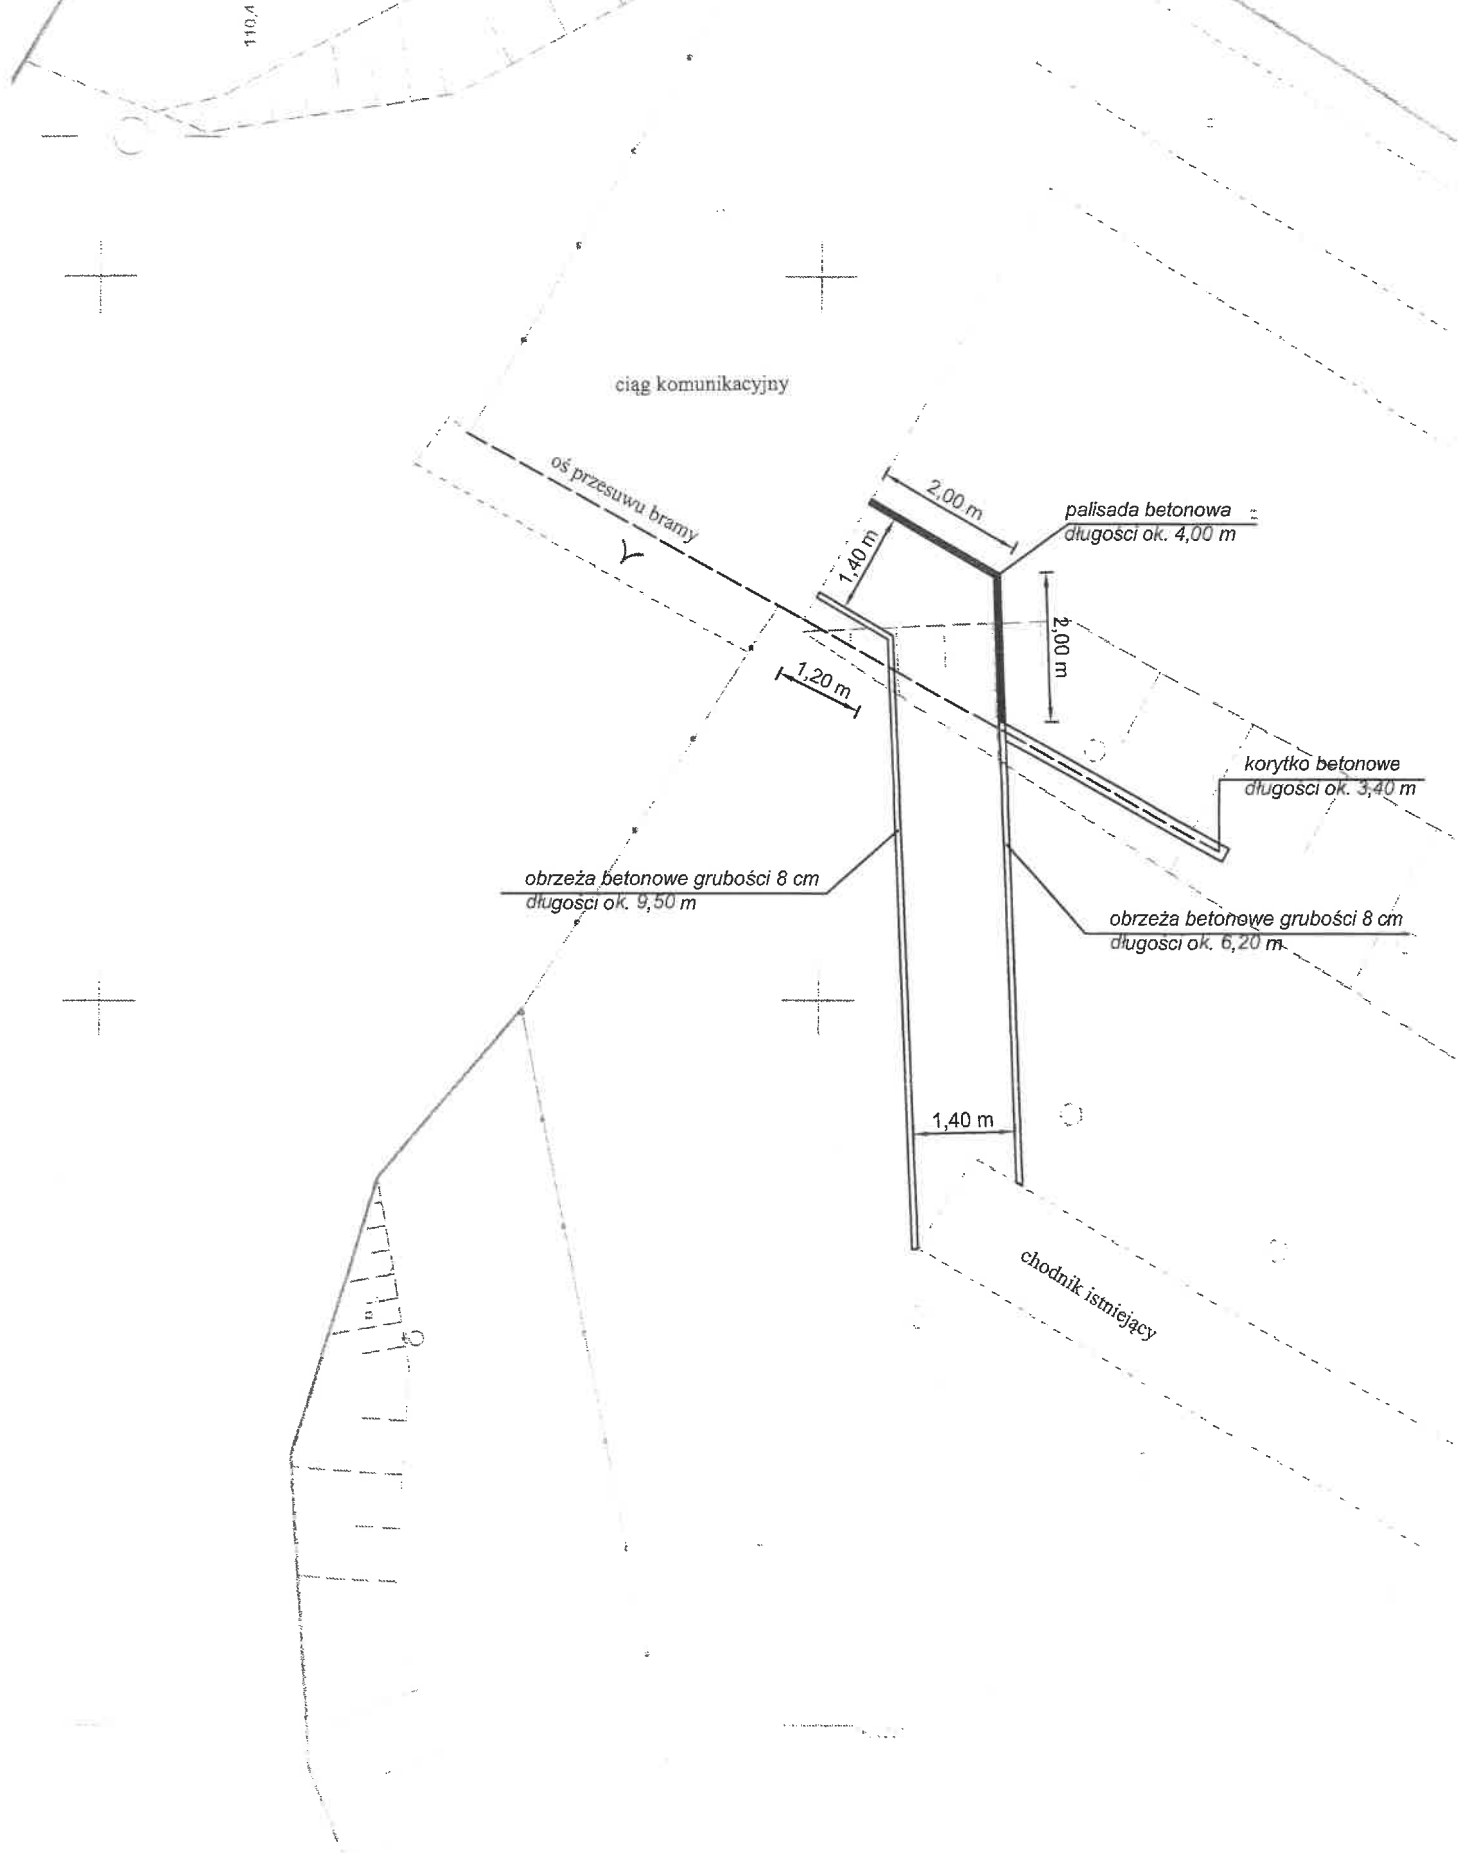

Balustrada ze stali nierdzewnej montowana na ograniczeniu chodnika z palisady betonowej przy budynku nr 26A

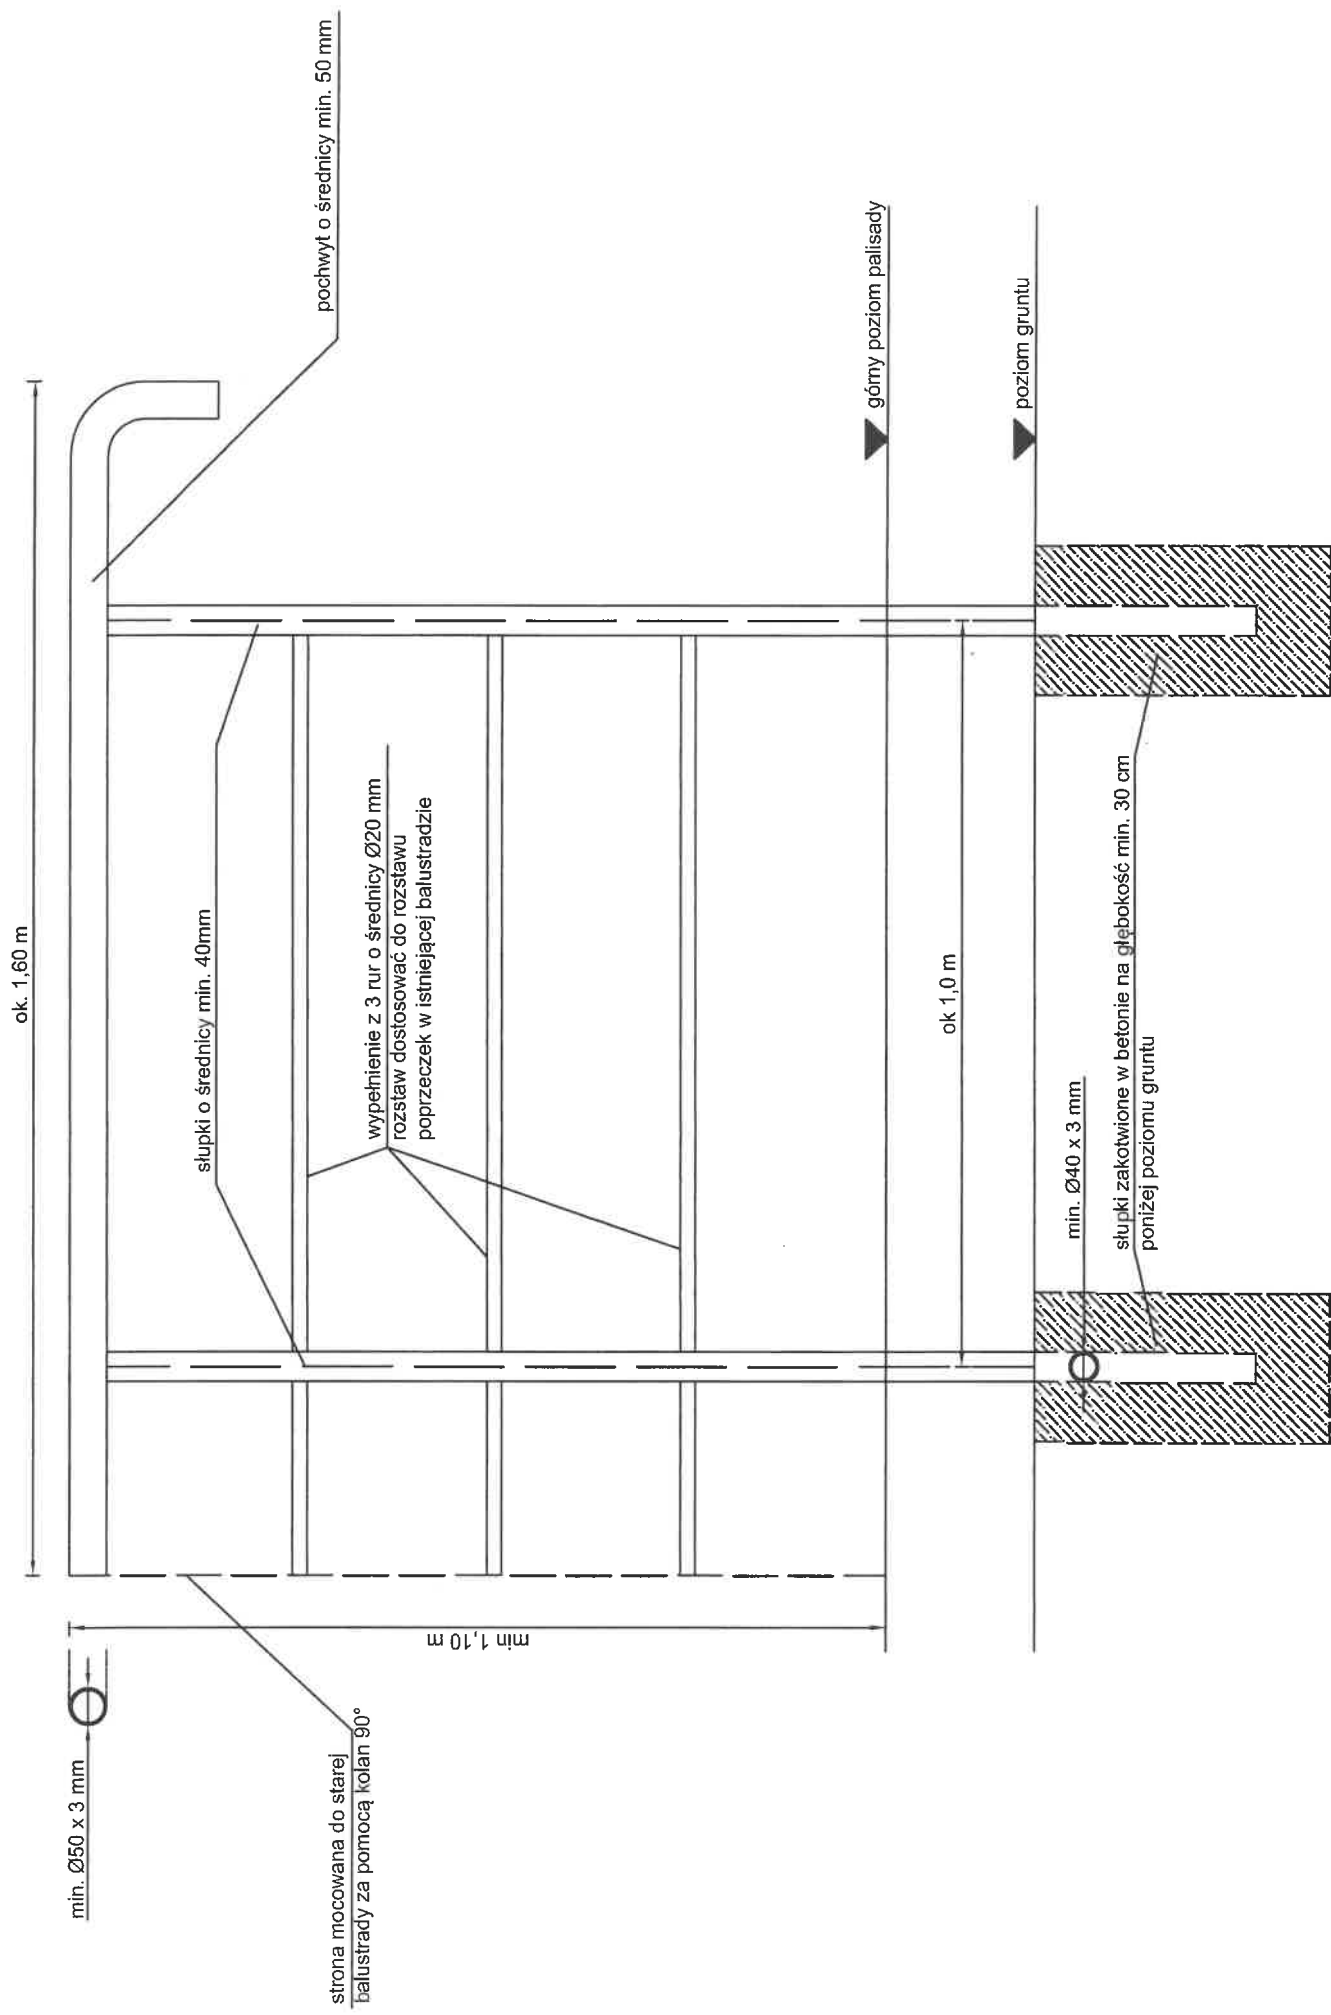

Balustrada ze stali nierdzewnej przy
zewnątrznych krawędziach schodów - 2 szt.

