


# SZKIC SYTUACYJNY

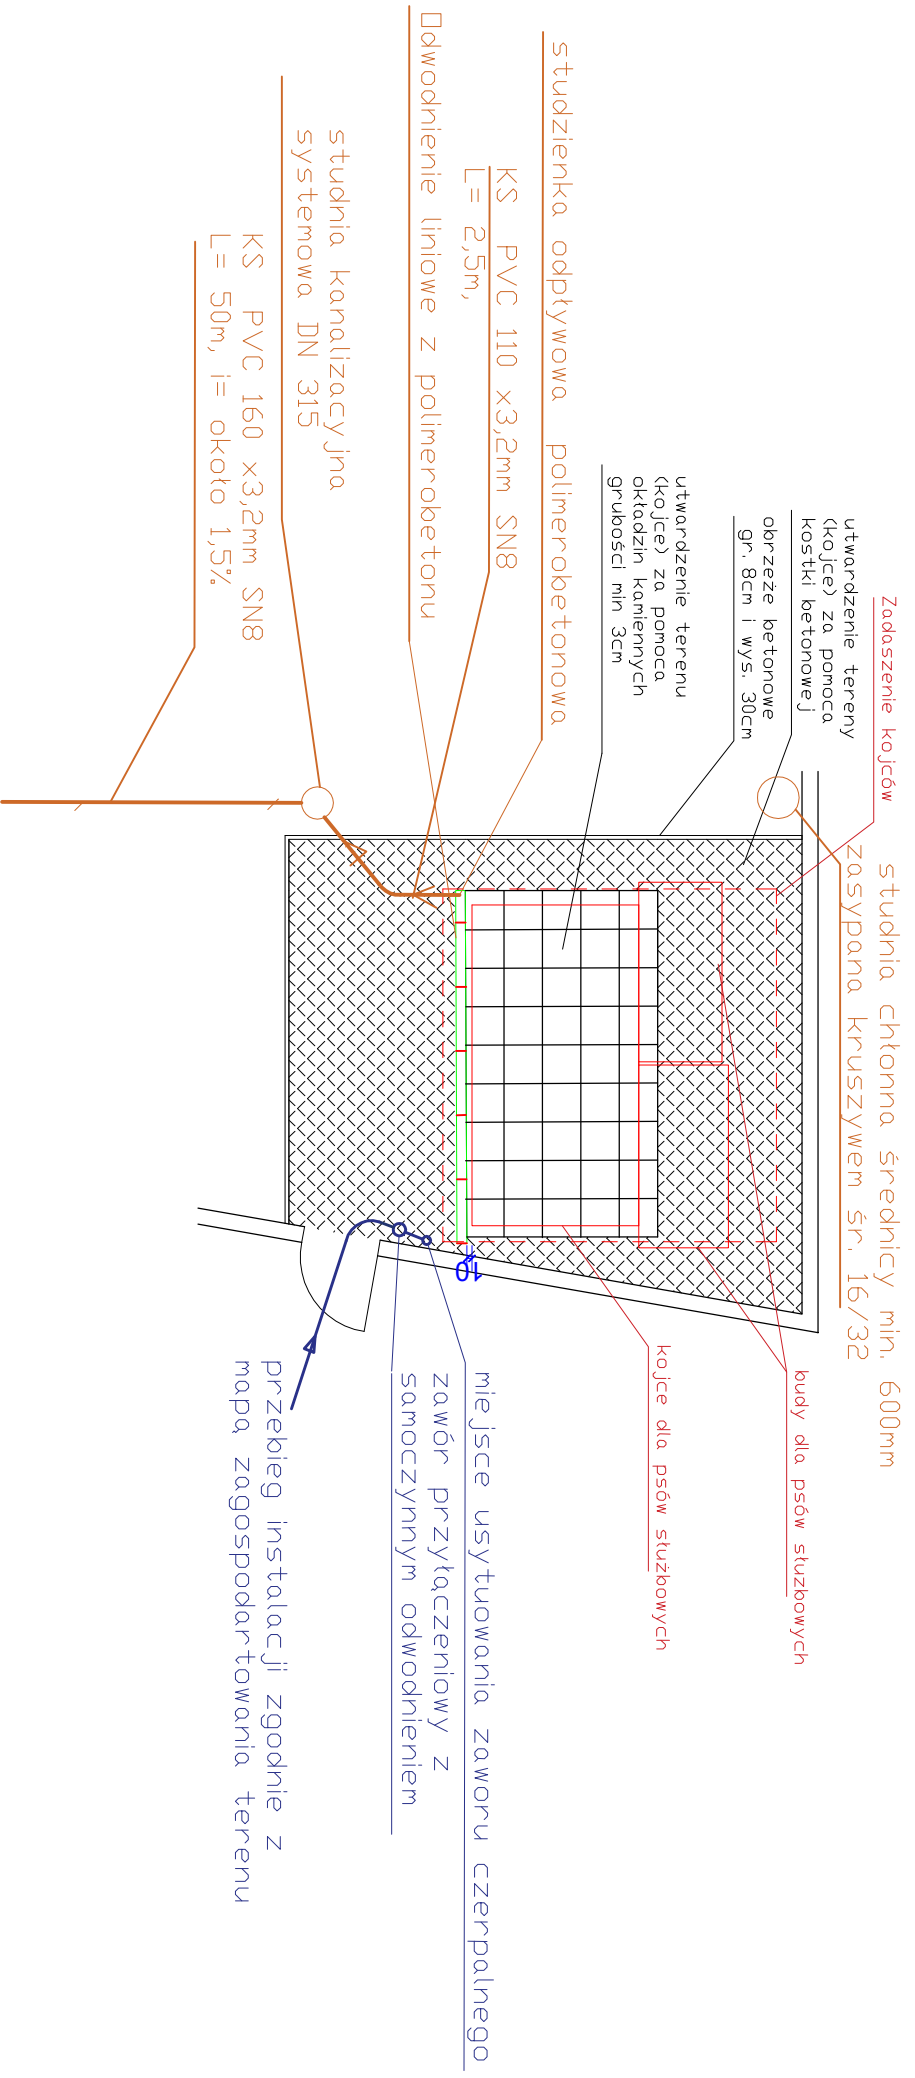

Zadanie kojców

studnia chłonna średnicy min. 600mm zasypana kruszywem 5r. 16/32

utwardzenie terenu (kojce) za pomocą kostki betonowej

obrzeże betonowe gr. 8cm i wys. 30cm

utwardzenie terenu (kojce) za pomocą okładzin kamiennych grubości min 3cm

studzienka odpływowa polimerobetonowa

KS PVC 110 x3,2mm SN8 L= 2,5m,

Odwodnienie liniowe z polimerobetonu

studnia kanalizacyjna systemowa DN 315

KS PVC 160 x3,2mm SN8 L= 50m, i= ok. 1,5%

budki dla psów służbowych

kojce dla psów służbowych

miejsce usytuowania zaworu czerpального z awór przylączeniowy z samoczynnym odwodnieniem

przebieg instalacji zgodnie z mapą zagospodarowania terenu