


# SCHEMAT MONTAŻOWY

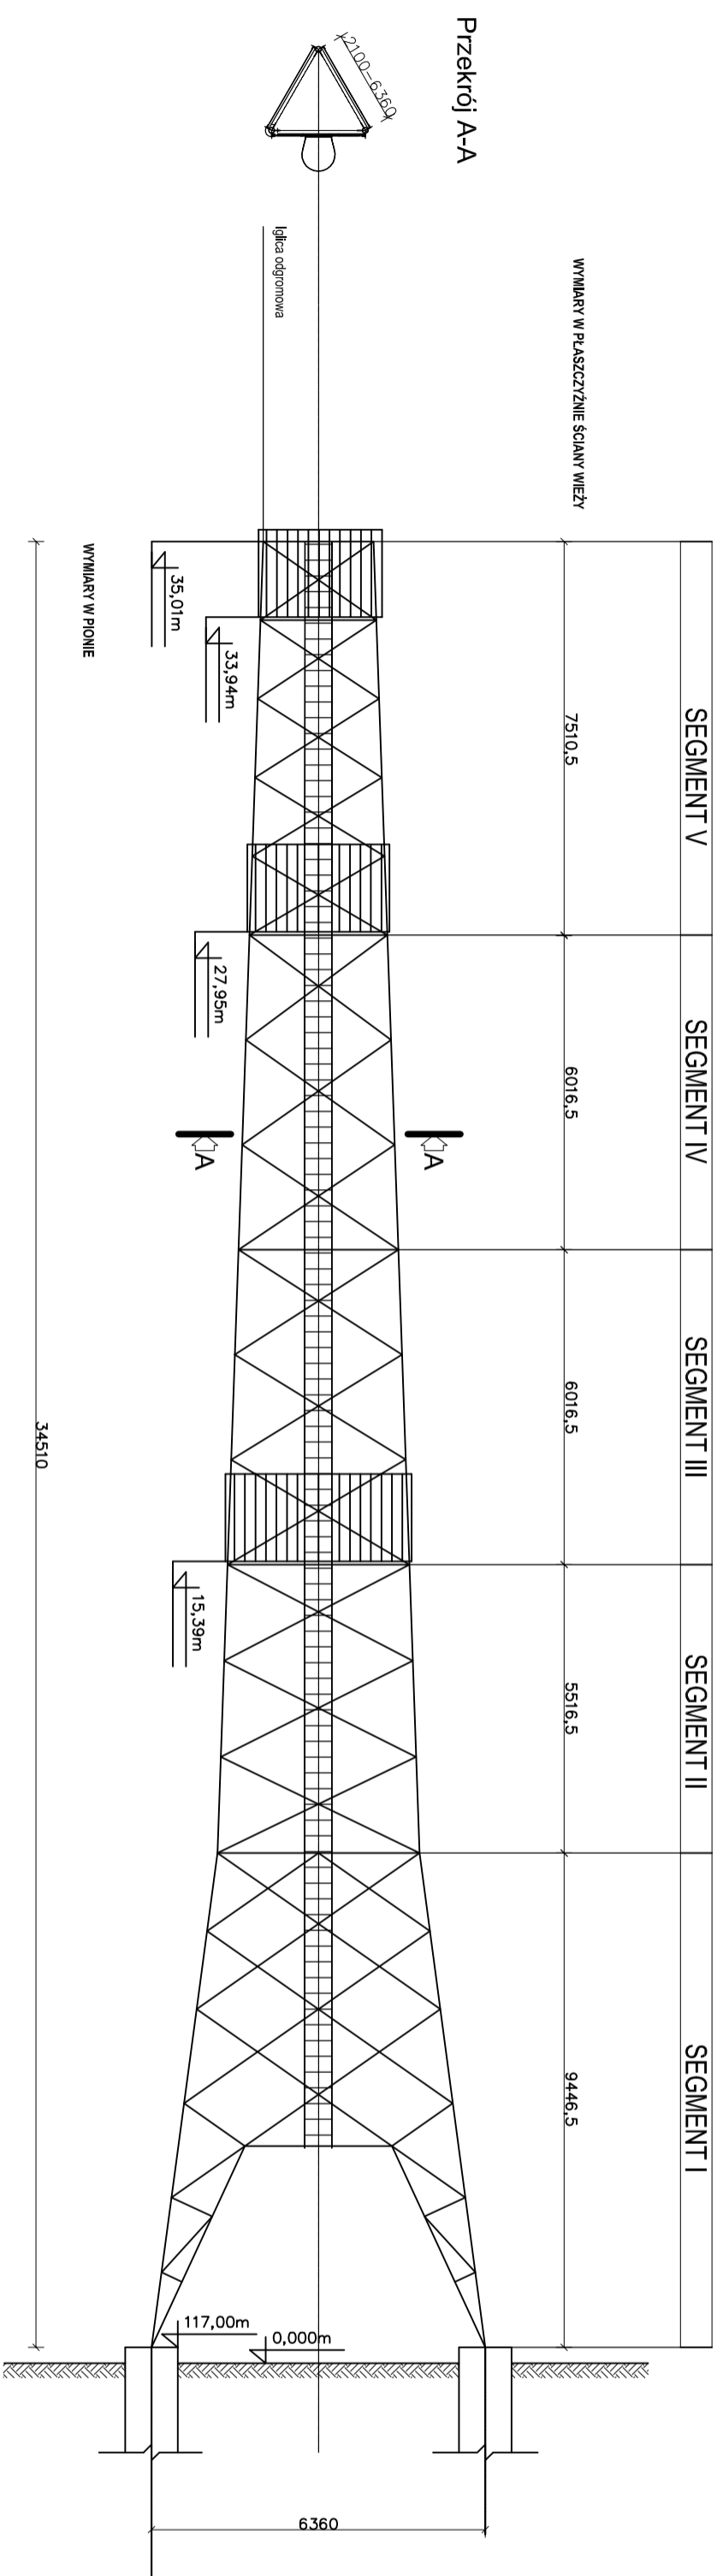

<b>PRZEDSIĘBIORSTWO PROJEKTOWO-BUDOWLANE "EKOBUD" s.c. Dmochi II nr 89 B, 95-061 Dmochi</b>	
<b>PRACOWNIA PROJEKTOWA - 90-724 Łódź, ul. Wilekowska 53 pok. 120</b>	
PROJEKTANT	IMIĘ, ADRES GIEŁTY I BUDOWNICTWA, NADANE W RAMACH NAJBLIŻSZEJ
mgr inż. Ewa Owczarek	
ul. podwarska nr 60, 14100 Wlk.	
PROJEKT	PROJEKT WIEŻY ANTENOWEJ
O WYSOKOŚCI 35 m na terenie	
STANICY STRAŻY GRANICZNEJ w Górowie Iławeckim	
Górowo Iławeckie, ul. Lipowa 6 DZ. Nr 67/1	
ADRESANT	IMIE PRZESŁAŁY
Lubasz Majchrzak	
SIEMENSCY	PRZESŁAŁY PRZEMIAN
inż. Kacimierz Łuszyński	
ul. podwarska nr 60, 14100 Wlk.	
PROJEKT	SCHEMAT MONTAŻOWY
PROJEKT	SKALA
1:100	1:100