


RZUT I PIĘTRA BUDYNEK NR 5

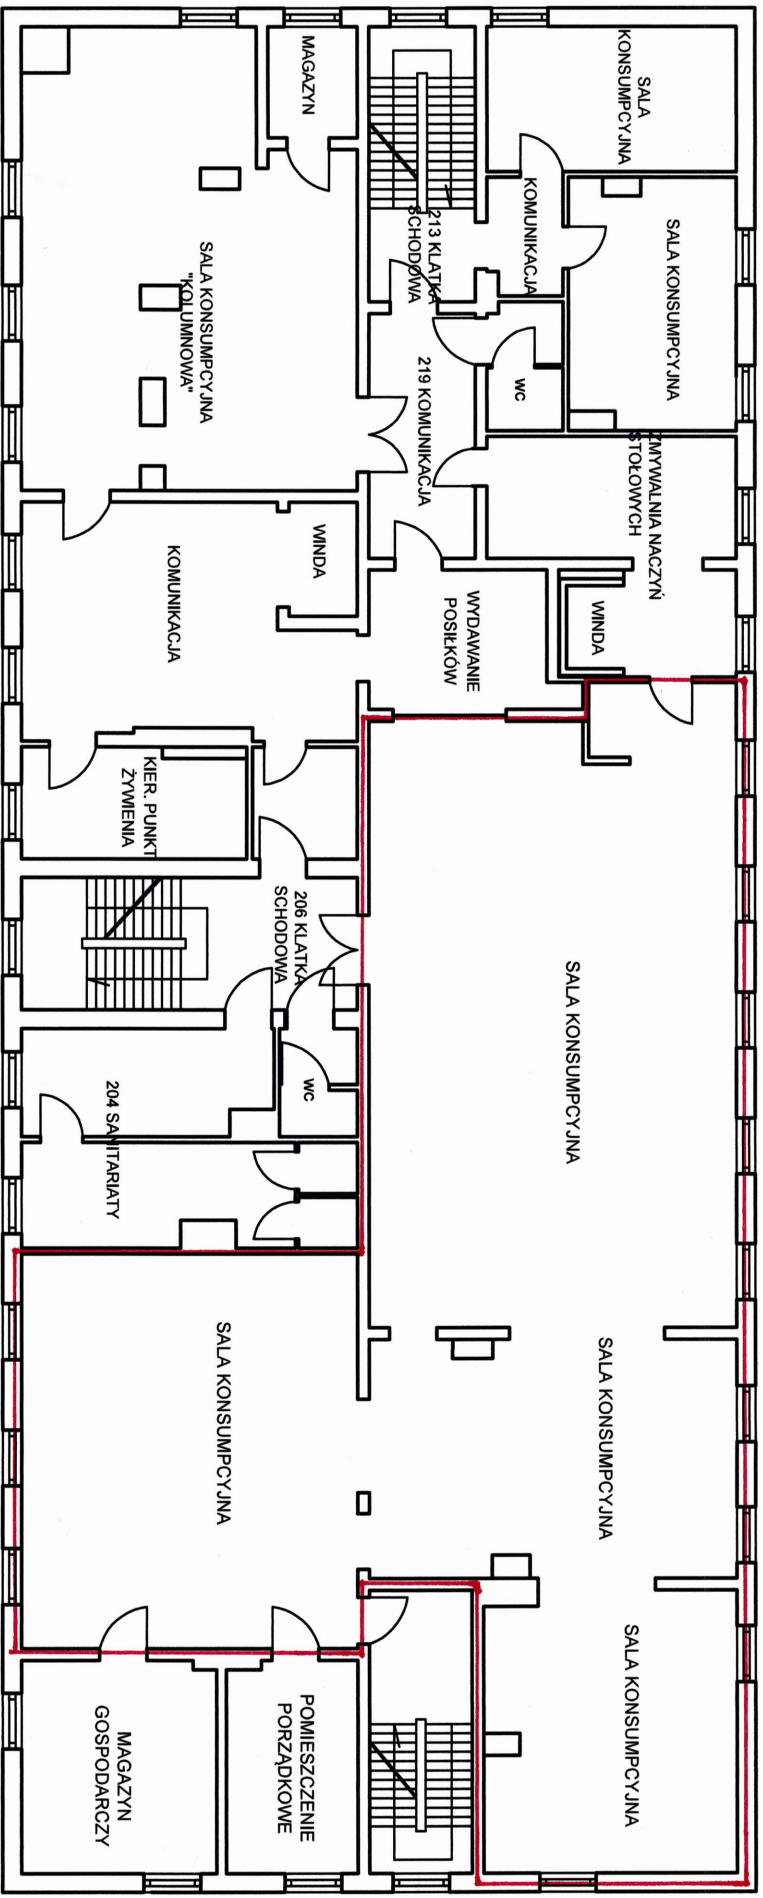

granica remontowanych pomieszczeń (posadzki)