


KOPIA

LINIA ROZGRANICZAJĄCA
TEREN INWESTYCJI

akt. nr 2 do UM-72-SE/09.2440.5
2022
cał. w 1 do RP/1588/2023
Dyrektor
Wydziału Inżynierii i Hierarchii
Ewa Foltynowska
Dec 2021
20.05.2023

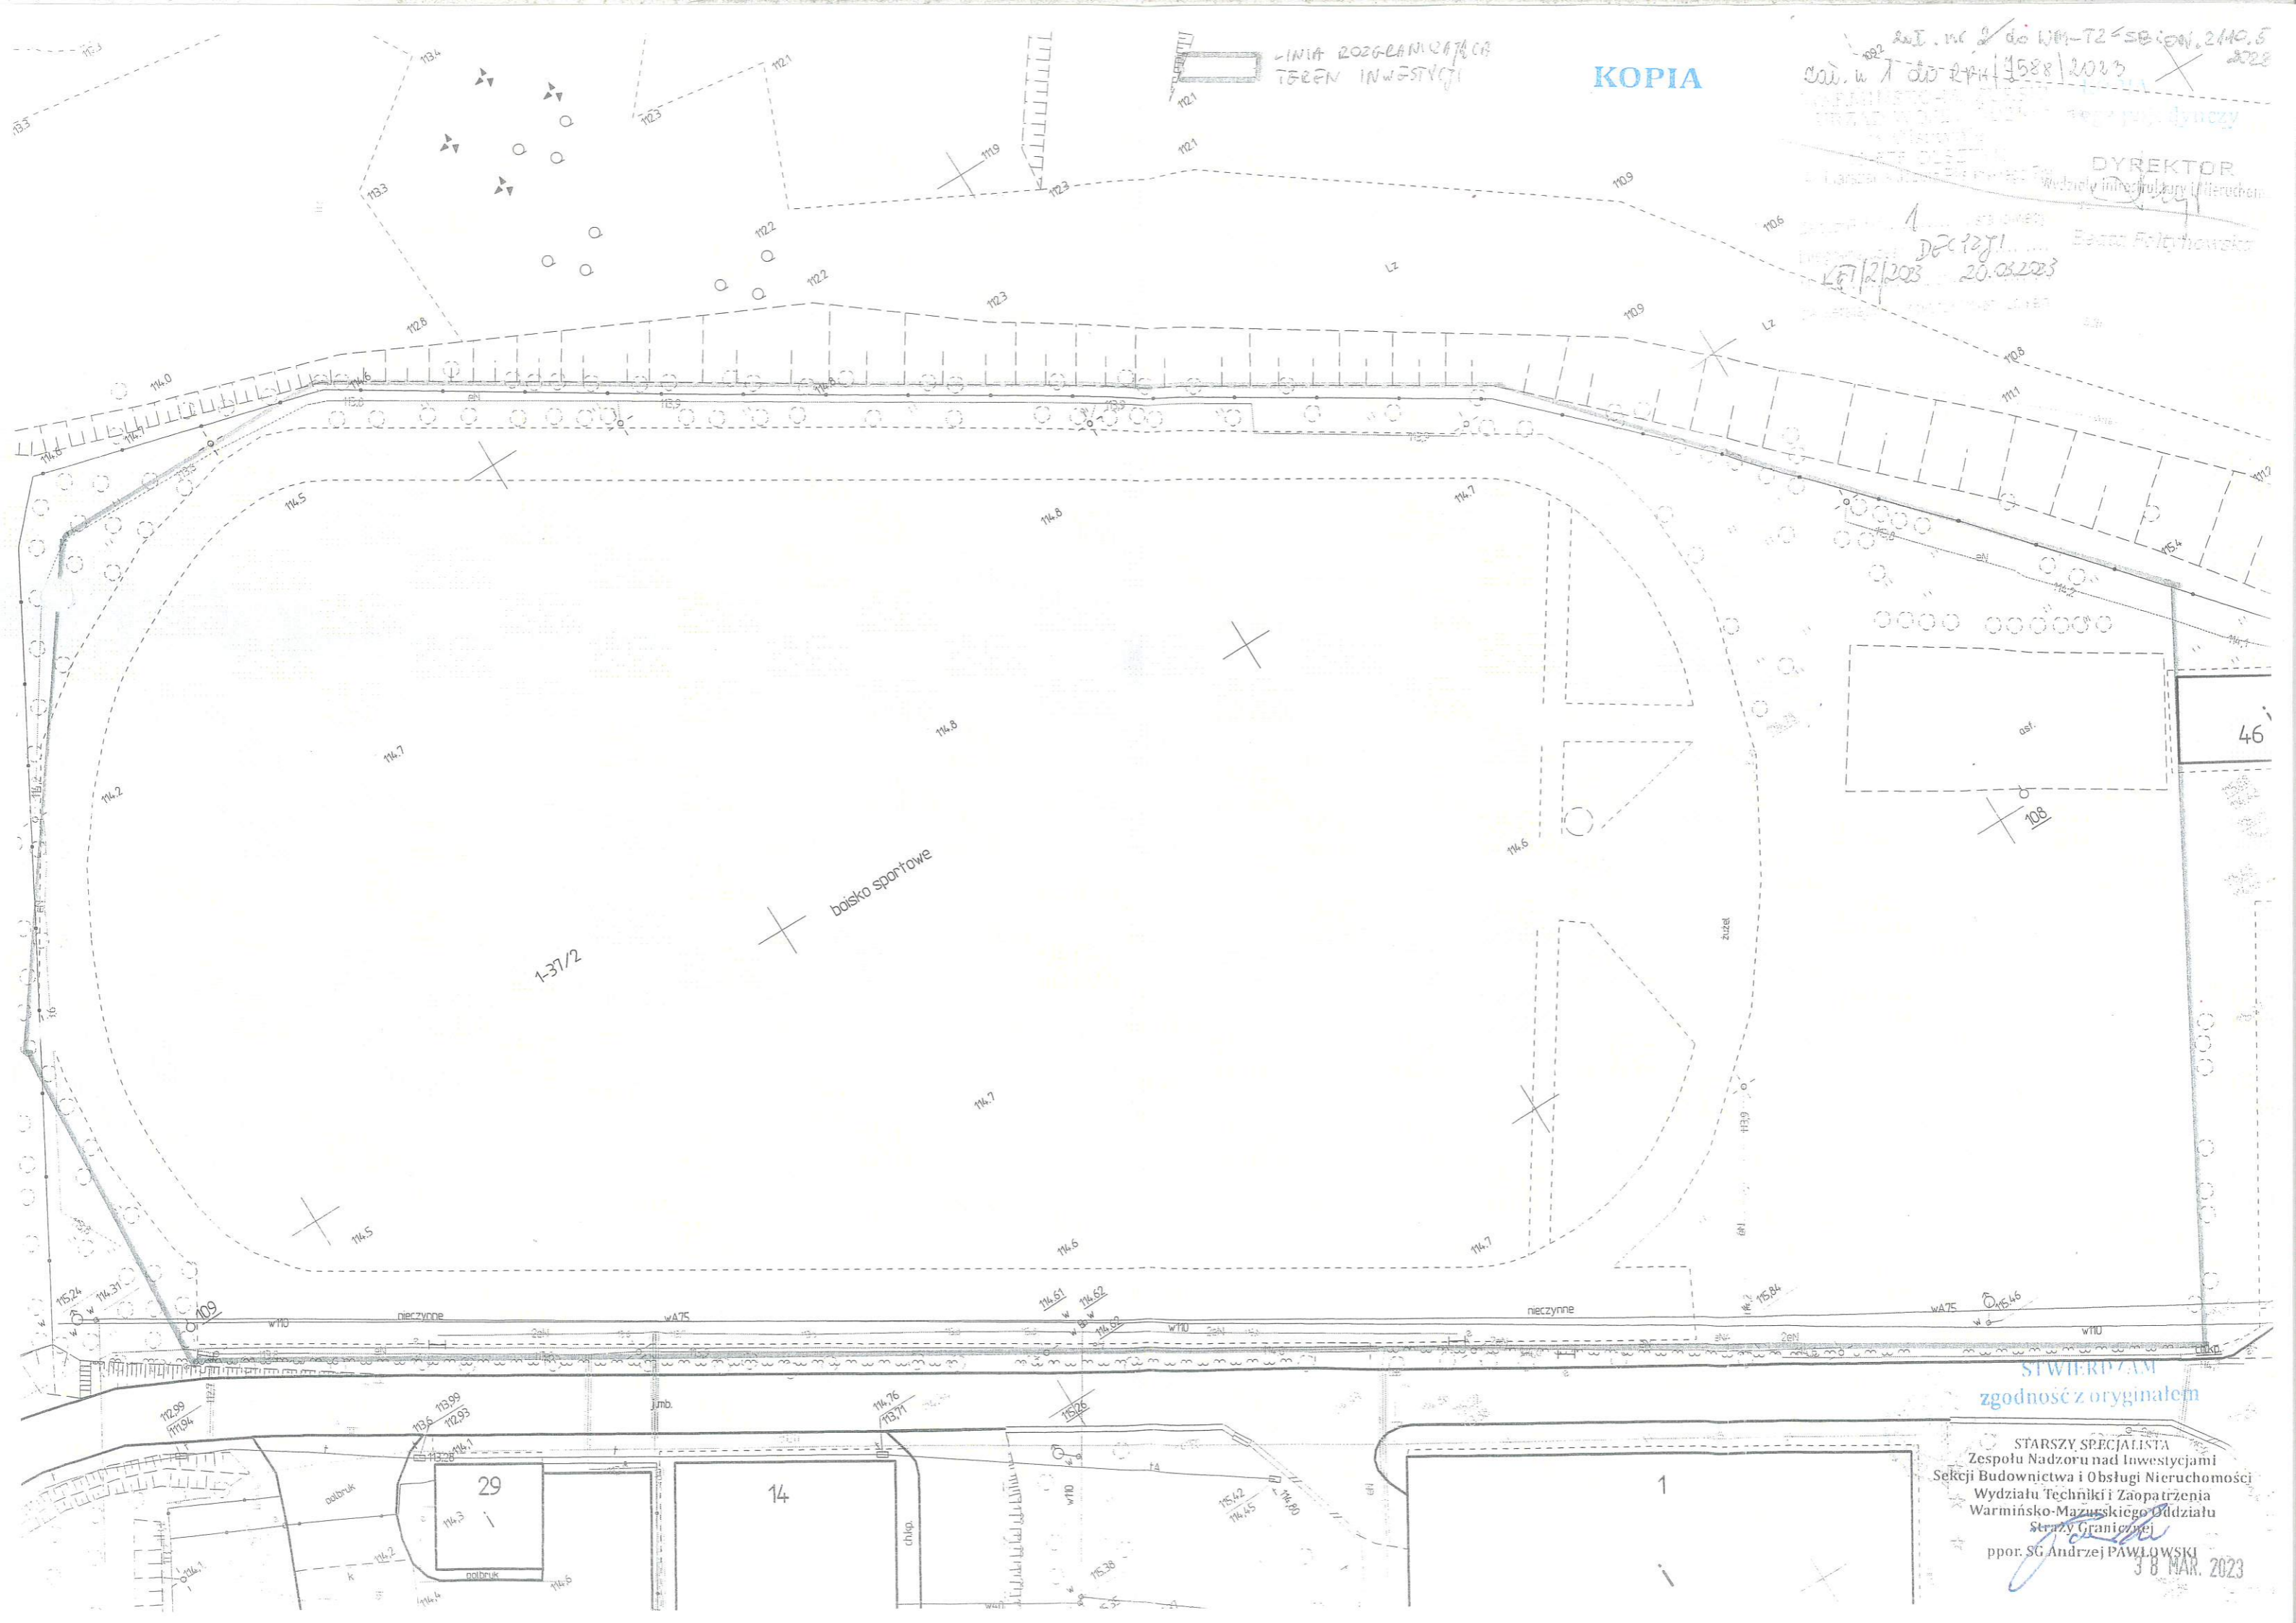

46

STWIERDZAM
zgodność z oryginałem

STARSZY SPECJALISTA
Zespołu Nadzoru nad Inwestycjami
Sektora Budownictwa i Obsługi Nieruchomości
Wydziału Techniki i Zaopatrzenia
Warmińsko-Mazurskiego Oddziału
Straży Granicznej
ppor. SG Andrzej PAWŁOWSKI
3 8 MAR. 2023