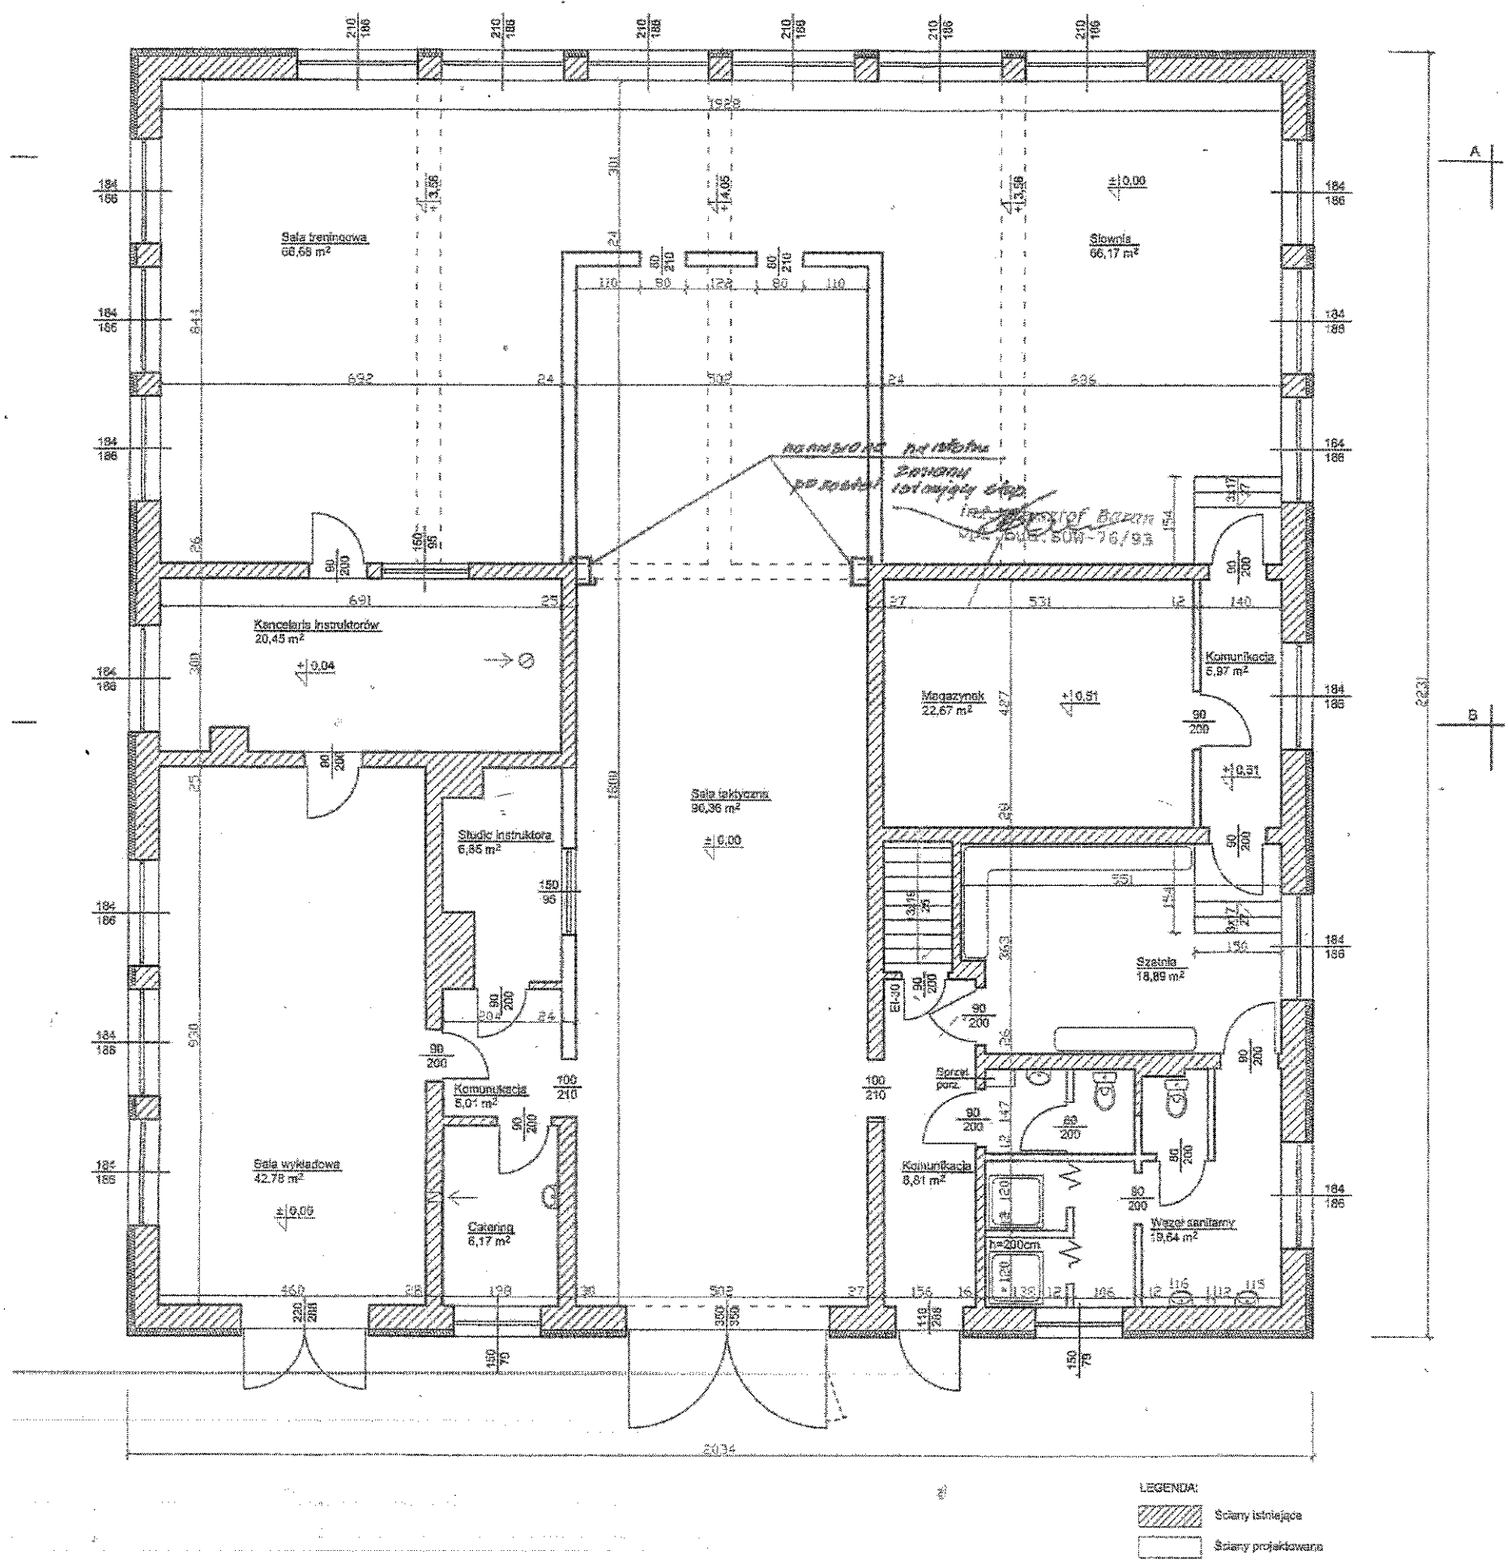
Sala treningowa
66,68 m²
Siownia
66,17 m²
Kancelaria instruktorów
20,45 m²
Magazynek
22,67 m²
Komunikacja
5,97 m²
Sala taktyczna
90,36 m²
Siudio instruktora
6,85 m²
Szatnia
18,89 m²
Komunikacja
5,01 m²
Sprzęt porz.
Sala wykładowa
42,78 m²
Catering
6,17 m²
Komunikacja
8,81 m²
Węzeł sanitarny
19,64 m²
h=200cm
2034
2231
LEGENDA:
Ściany istniejące
Ściany projektowane